

**שיפוץ חדר מורים – בית ספר תיכון מקיף
ג'סר אל זרקא
מכרז
אוקטובר 2021**

אדריכלית מיכל שיין, שותפה | נייד. 0544944907 | shmich@gmail.com
אדריכלית מיכל סרנוף, שותפה | נייד. 0549423130 | msernoff@gmail.com
פקס. 15348375234 | ת.ד. 104 | עין הוד 3089000

שיין סרנוף 
יזמות והקמת פרויקטים בע"מ

הערות:

למען הסר ספק: ההצעה של הקבלן במרכז תכלול אספקה והתקנה של כל האלמנטים, האיברים והעבודות המתוארות ומצוינות במערכת תכנית זו.
 העבודות יכללו פינוי תכולת החדר למיקום שיקבע ע"י המפקח מטעם המועצה.
 הצעת הקבלן תכלול הכנסת כל הצרות השונות הקיימות על הקירות עד -גמר מושלם.
 מוגנים: העתקת המוגנים והתקנתם מחדש במיקומים לפי תכנית כולל חיבורים לחשמל, גז וניקוז -עד גמר מושלם.


- * על המבצע לבקר את כל המידות ועל כל טעות או אי התאמה עליו להודיע למתכנת.
- * אין לקבוע מידות על ידי מדידה בשרטוט.
- * מהנדס ו/או יועץ אשר שמו רשום מעל שם האדריכל בתוכנית זו, נושא לבדו באחריות המקצועית והחוקית לתוכנית.
- * המבצע בעצמו נושא באחריות המקצועית והחוקית העבודה.
- * אין לעשות כל שימוש בתכנית זו או ברעיונות הגלומים בה ללא אישור בכתב מאת המתכנת.

תאריך	מספר	מהות השינוי

שם הגליון:
תכנית העמדה

שם הפרוייקט:
חדר מורים תיכון מקיף
 יישוב:
ג'אסר אלזרקא

מס' גליון	תאריך	ק.מ.	לביצוע
1	14.10.2021	1:50	

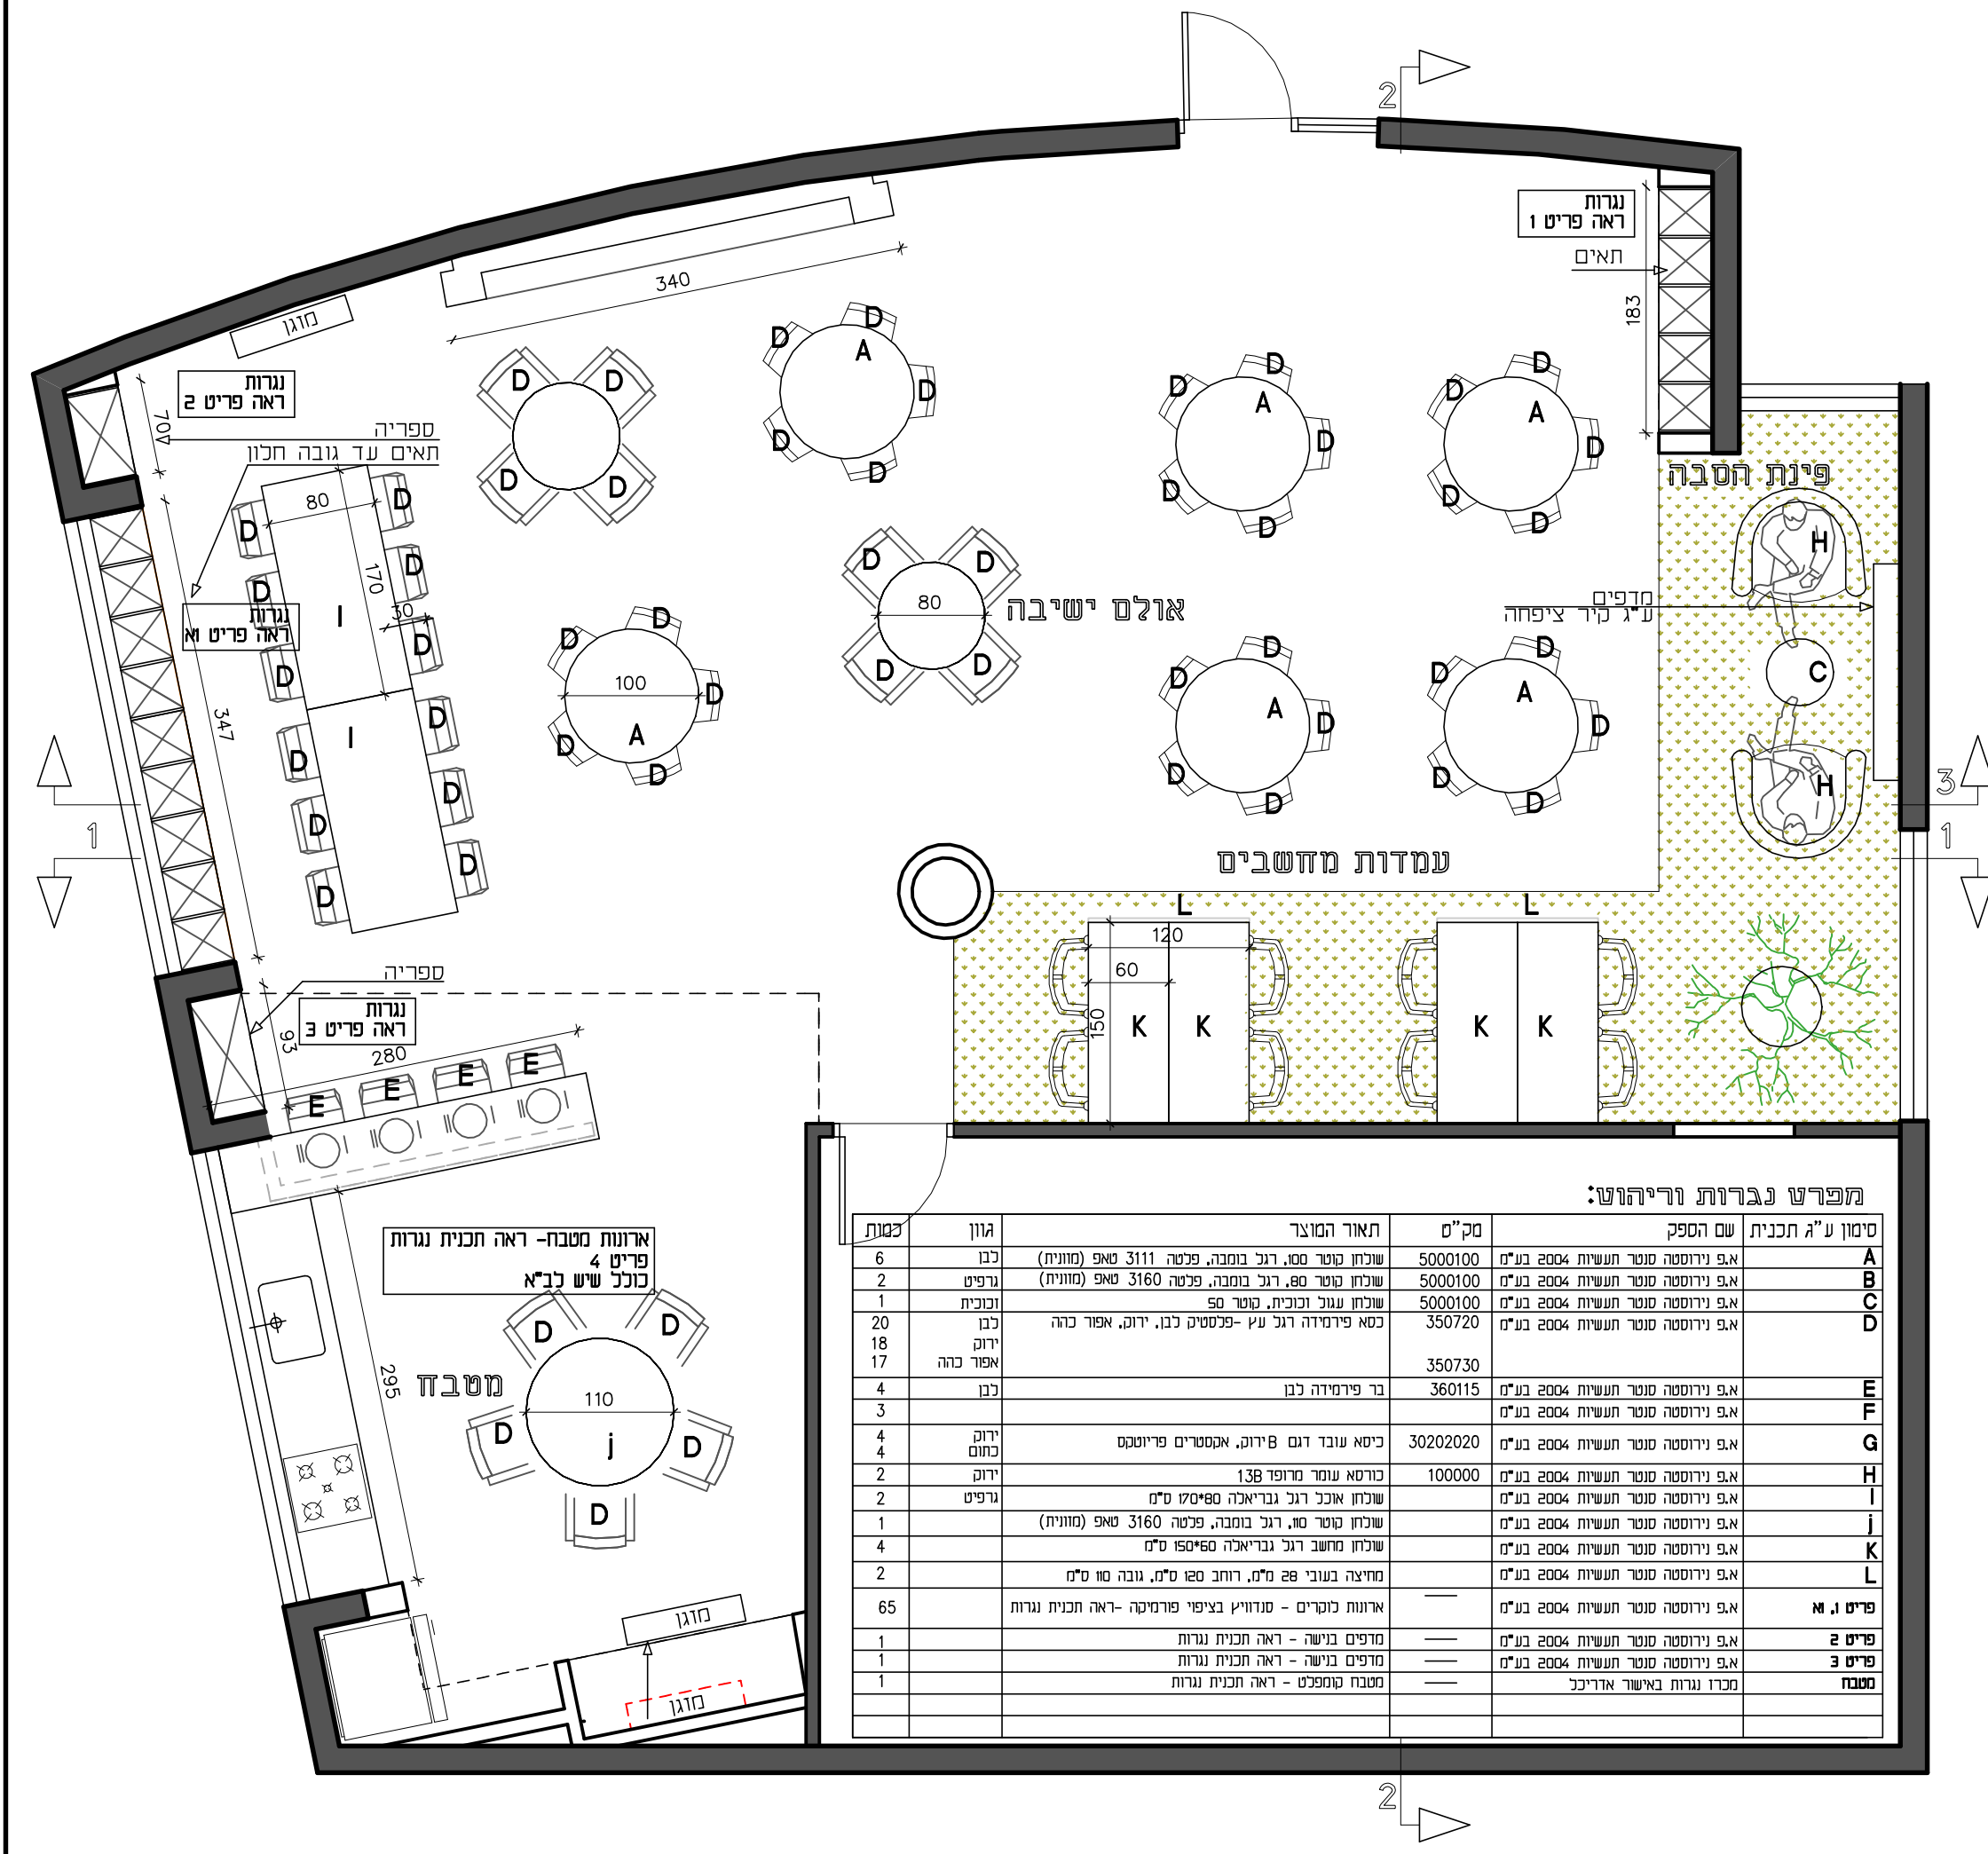


מפרט נגרות וריהוט:

כמות	גוון	תאור המוצר	מק"ס	שם הספק	סימון ע"ג תכנית
6	כבו	שולחן קוטר 80, רגל במבה, פלטה 3111 סאפ (מוניח)	5000100	א.פ. נירוסטה סנטר תעשיות 2004 בע"מ	A
2	גרפיט	שולחן קוטר 80, רגל במבה, פלטה 3160 סאפ (מוניח)	5000100	א.פ. נירוסטה סנטר תעשיות 2004 בע"מ	B
1	זכוכית	שולחן עגול זכוכית, קוטר 50	5000100	א.פ. נירוסטה סנטר תעשיות 2004 בע"מ	C
20	כבו	כסא פירמידה רגל עץ -פלסטיק לבן, ירוק, אפור כהה	350720	א.פ. נירוסטה סנטר תעשיות 2004 בע"מ	D
18	ירוק				
17	אפור כהה		350730		
4	כבו	בר פירמידה לבן	360115	א.פ. נירוסטה סנטר תעשיות 2004 בע"מ	E
3				א.פ. נירוסטה סנטר תעשיות 2004 בע"מ	F
4	ירוק כתום	כיסא עובד דגם ב'ירוק, אקסטרים פרוטקס	30202020	א.פ. נירוסטה סנטר תעשיות 2004 בע"מ	G
4	ירוק	כורסא עומד מרופד 138	100000	א.פ. נירוסטה סנטר תעשיות 2004 בע"מ	H
2	גרפיט	שולחן אוכל רגל גבריאלה 80*80 ס"מ		א.פ. נירוסטה סנטר תעשיות 2004 בע"מ	I
1		שולחן קוטר 80, רגל במבה, פלטה 3160 סאפ (מוניח)		א.פ. נירוסטה סנטר תעשיות 2004 בע"מ	J
4		שולחן מחשב רגל גבריאלה 150*60 ס"מ		א.פ. נירוסטה סנטר תעשיות 2004 בע"מ	K
2		מחיצה בעובי 28 מ"מ, רוחב 120 ס"מ, גובה 80 ס"מ		א.פ. נירוסטה סנטר תעשיות 2004 בע"מ	L
65		ארגנות לוקרים - סנדוויץ בצפוי פרמיקה -ראה תכנית נגרות		א.פ. נירוסטה סנטר תעשיות 2004 בע"מ	פריט 1, א
1		מדפים בנישה - ראה תכנית נגרות		א.פ. נירוסטה סנטר תעשיות 2004 בע"מ	פריט 2
1		מדפים בנישה - ראה תכנית נגרות		א.פ. נירוסטה סנטר תעשיות 2004 בע"מ	פריט 3
1		מטבח קומפלט - ראה תכנית נגרות		מכרו נגרות באישור אדריכל	מטבח

הערות:

כמען הסר ספק: ההצעה של הקבלן במרכז תכלול אספקה והתקנה של כל האלמנטים, האביזרים והעבודות המתוארות ומצויינות במערכת תכנית זו.
 העבודות יכללו פינוי תכולת החדר למיקום שיקבע ע"י המפקח מטעם המועצה.
 הצעת הקבלן תכלול הכנסת כל הצורות השונות הקיימות על הקירות עד -גמר מושלם.
 מזגנים: העתקת המזגנים והתקנתם מחדש במיקומים לפי תכנית כולל חיבורים לחשמל, גז וניקוז -עד גמר מושלם.

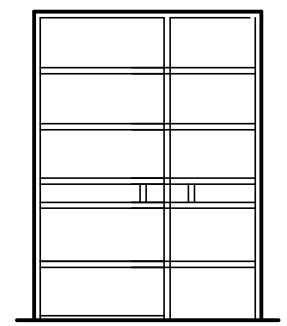


90x60 (פתיח אור)
 דלת כניסה
 חלוקה עקרונית

- * על המבצע לבקר את כל המידות ועל כל טעות או אי התאמה עליו להודיע למתכנת.
- * אין לקבוע מידות על ידי מדידה בשרטוט.
- * מהגודס ו/או יועץ אשר שמו רשום מעל שם האדריכל בתוכנית זו, נושא לבדו באחריות המקצועית והחוקית לתוכנית.
- * המבצע בעצמו נושא באחריות המקצועית והחוקית העבודה.
- * אין לעשות כל שימוש בתכנית זו או ברעיונות הגלומים בה ללא אישור בכתב מאת המתכנת.

תאריך	מספר	מהות השינוי

שם הגליון:

תכנית כללית לביצוע

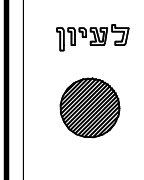

שם הפרוייקט:


חדר מורים תיכון מקיף

יישוב:

ג'אסר אלזרקא

מס' גליון	תאריך	ק.מ.	לביצוע
2	14.10.2021	1:50	

המתכנן
 SHAIN SERNOFF
 יבנות והלכת פרויקטים במ"א
 אדריכלית מיכל ש"ן, שותפה | יו"ד: 4944807-054 | בי"ד: msfar@mandmccil
 אדריכלית מיכל סרנוף, שותפה | יו"ד: 9423-054 | בי"ד: msernof@mandmccil
 טענות: ק"מ/י יאסי 2, חיפה

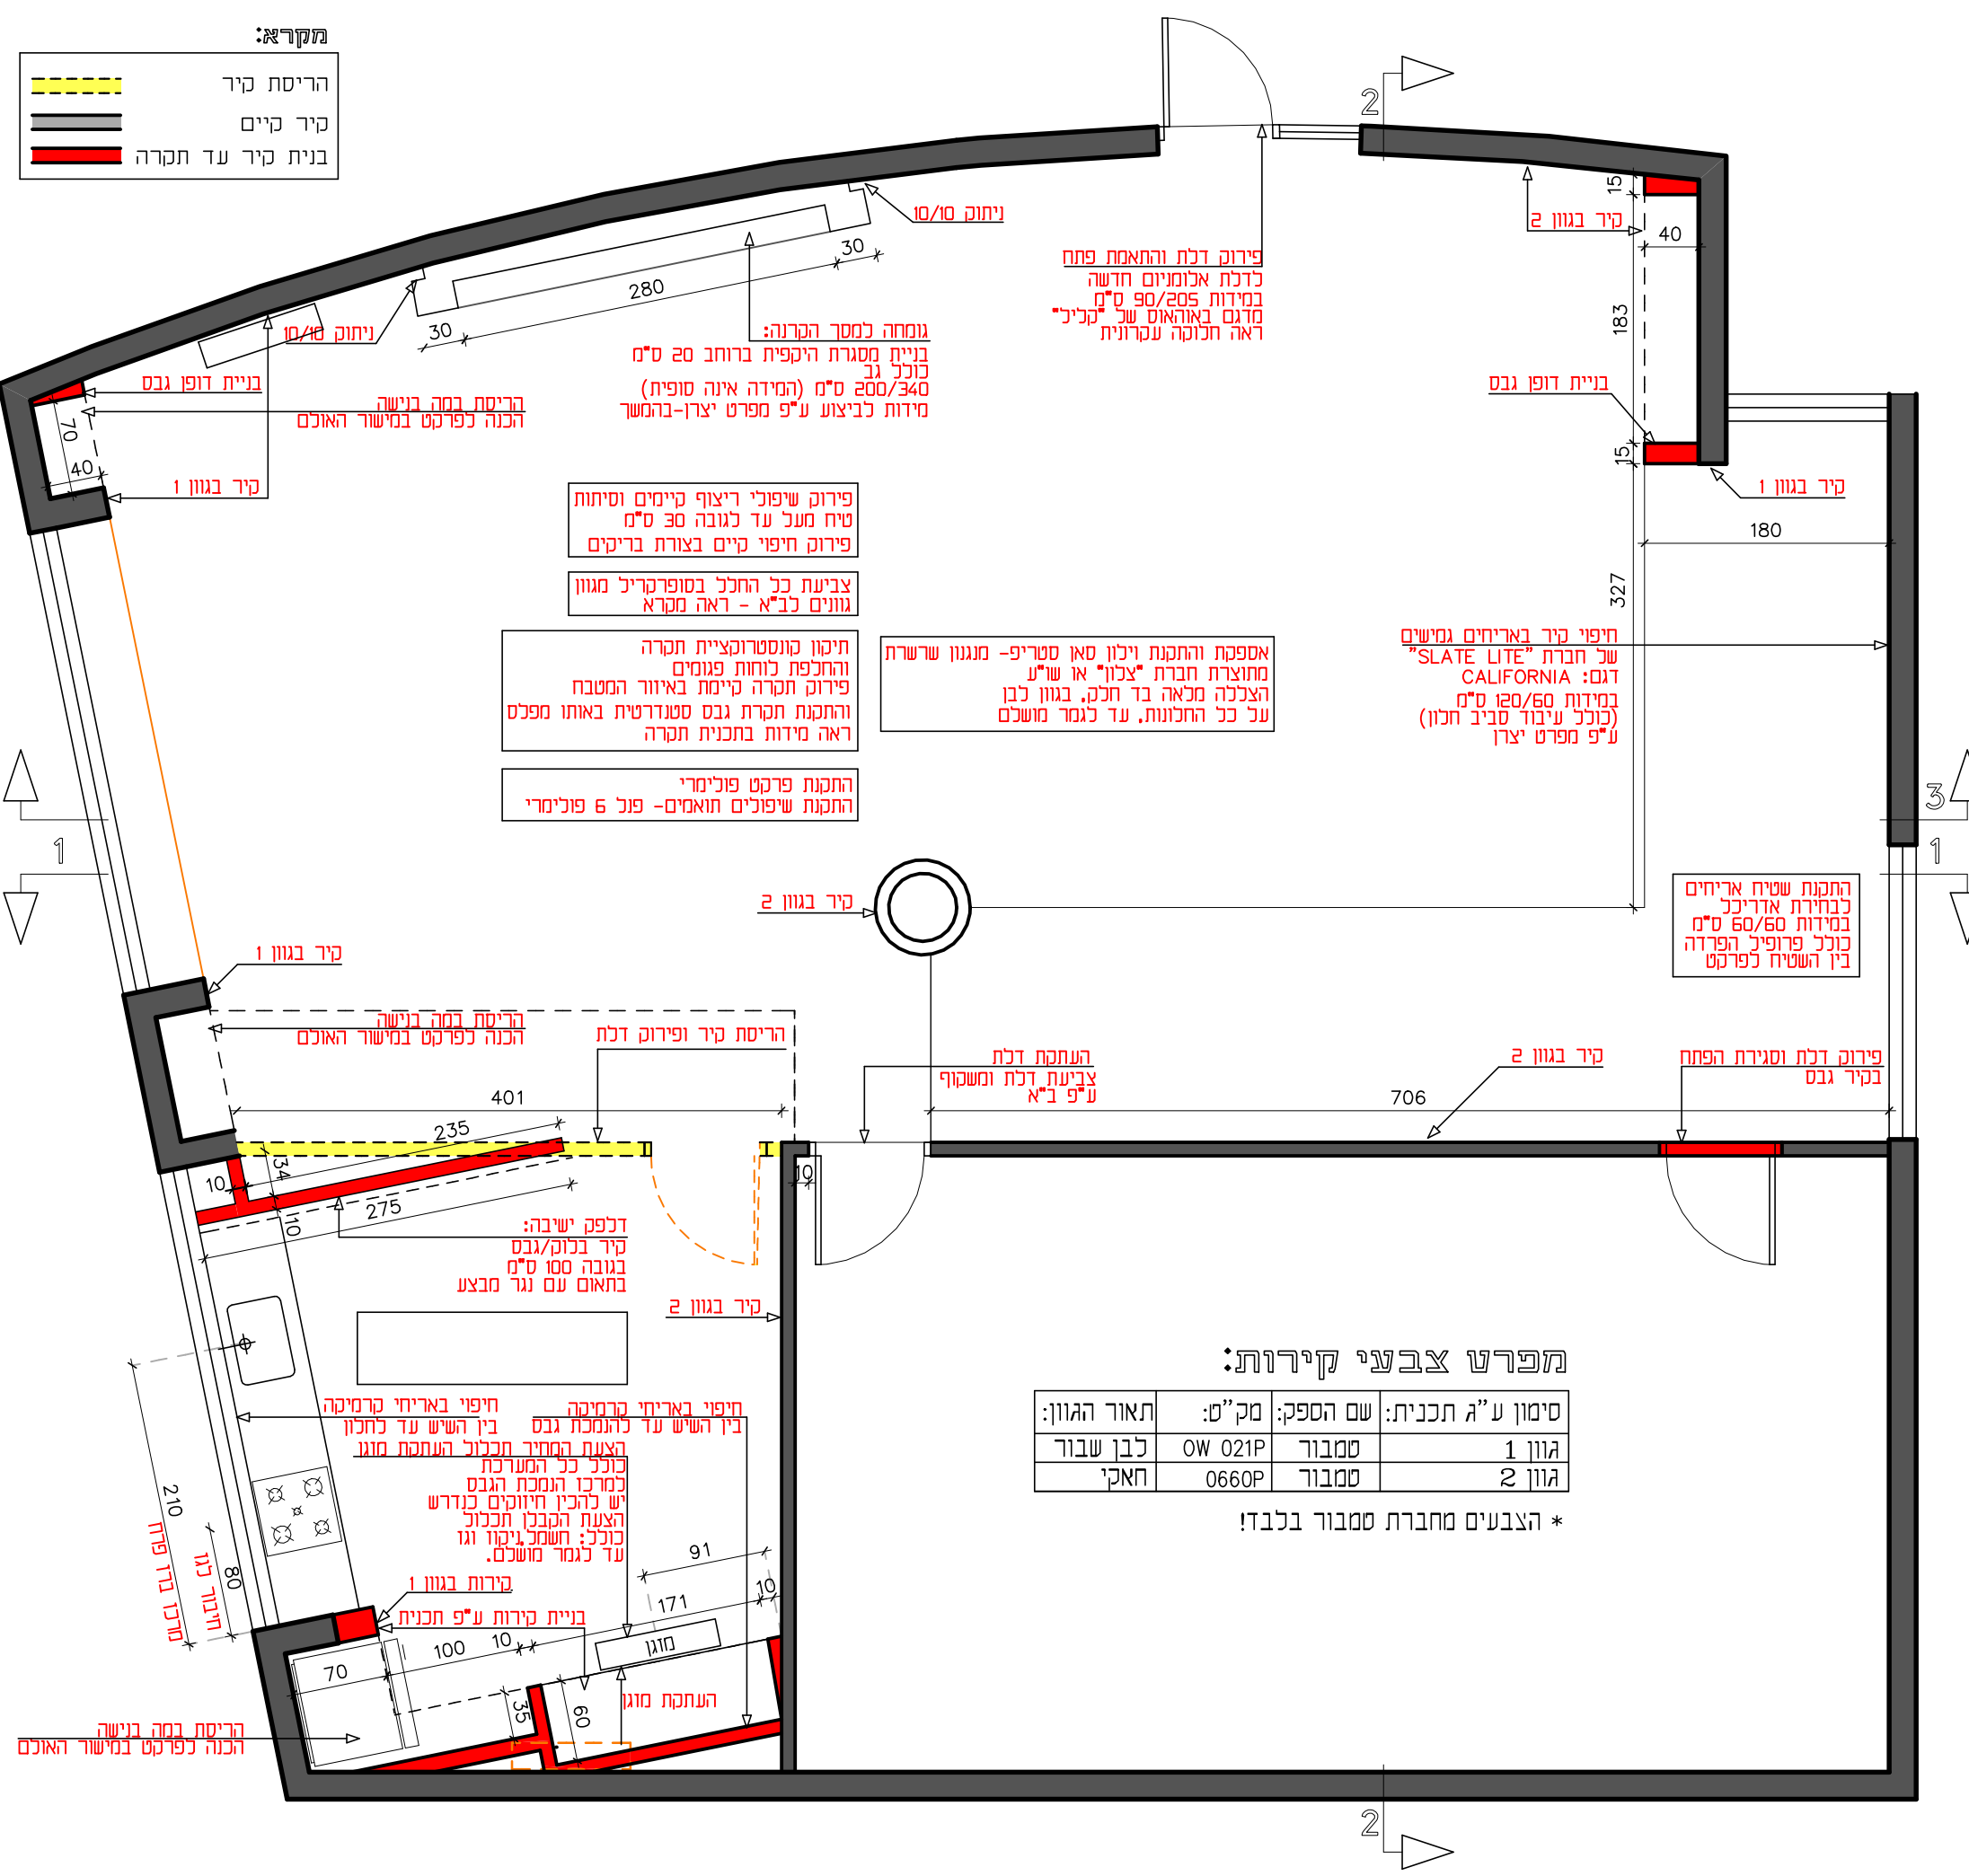

הערות:

למען הסר ספק: ההצעה של המבנן במרכז תכלול אספקה והתקנה של כל האלמנטים, האביזרים והעבודות המתוארות ומצוינות במערכת תכנית זו.

העבודות יכללו פינוי תכולת החדר למיקום שיקבע ע"י המפקח מטעם המועצה.

הצעת המבנן תכלול הכנסת כל הצנרות השונות הקיימות על הקירות עד -גמר מושלם.

מוגנים: העתקת המוגנים והתקנתם מחדש במיקומים לפי תכנית כולל חיבורים לחשמל, גז וניקוז -עד גמר מושלם.

ככל מידות הבניה הנתונות מתייחסות לגובה הרצפה יש לקרוא תוכנית זו יחד עם תוכניות ספרינקלרים, אינסטלציה, חשמל, מיוג אויר

יש להתאים את התכנית לחשיתת התקרה הקיימת במידה ולא צוין אחרת, מרחק רכיבי ראשוני מקצה קיר 20 ס"מ.

יש לתאים מיקום שונים ע"פ גופי התאורה שייבחרו עם המתכננת

מיקום גופי התאורה עשוי להשתנות ע"פ גופי התאורה שייבחרו כל אביורי החשמל יהיו מחוצרת גוויס בטצי"נו או ש"ע סימון גופים זו תכליתיים בתאום עם מתכנתת

מטבח: במידה ויידרש, יש להתאים הספקי כוח למכשירים (כוח, תלת פאזי)

* על המבצע לבקר את כל המידות ועל כל טעות או אי התאמה עליו להודיע למתכנתת.

* אין לקבוע מידות על ידי מדידה בשרטוט.

* מהגודם ו/או יונעל אשר שמו רשום מעל שם האדריכל בתוכנית זו, נושא לברו באחריות המקצועית והחוקית לתוכנית.

* המבצע בעצמו נושא באחריות המקצועית והחוקית העבודה.

* אין לעשות כל שימוש בתכנית זו או ברעיונות הגלומים בה ללא אישור בכתב מאת המתכנתת.


תאריך	מספר	מהות השינוי

שם הגליון:
תכנית מיקום גופי תאורה ונקודות חשמל

שם הפרויקט:
חדר מורים תיכון מקיף ג'אסר אלזרקא
 יישוב:

מס' גליון	תאריך	ק.מ.	לביצוע
3	14.10.2021	1: 50	

המתכנן
SHAIN SERNOFF
 אדריכלית תל שרון, מחשבה | יו"ר: 054-4944602 | מייל: mshain@shaindm.co.il
 אדריכלית תל שרון, שומרון | יו"ר: 054-942330 | מייל: msernof@shaindm.co.il
 כתובת: קריית יאסי 2, תל שרון

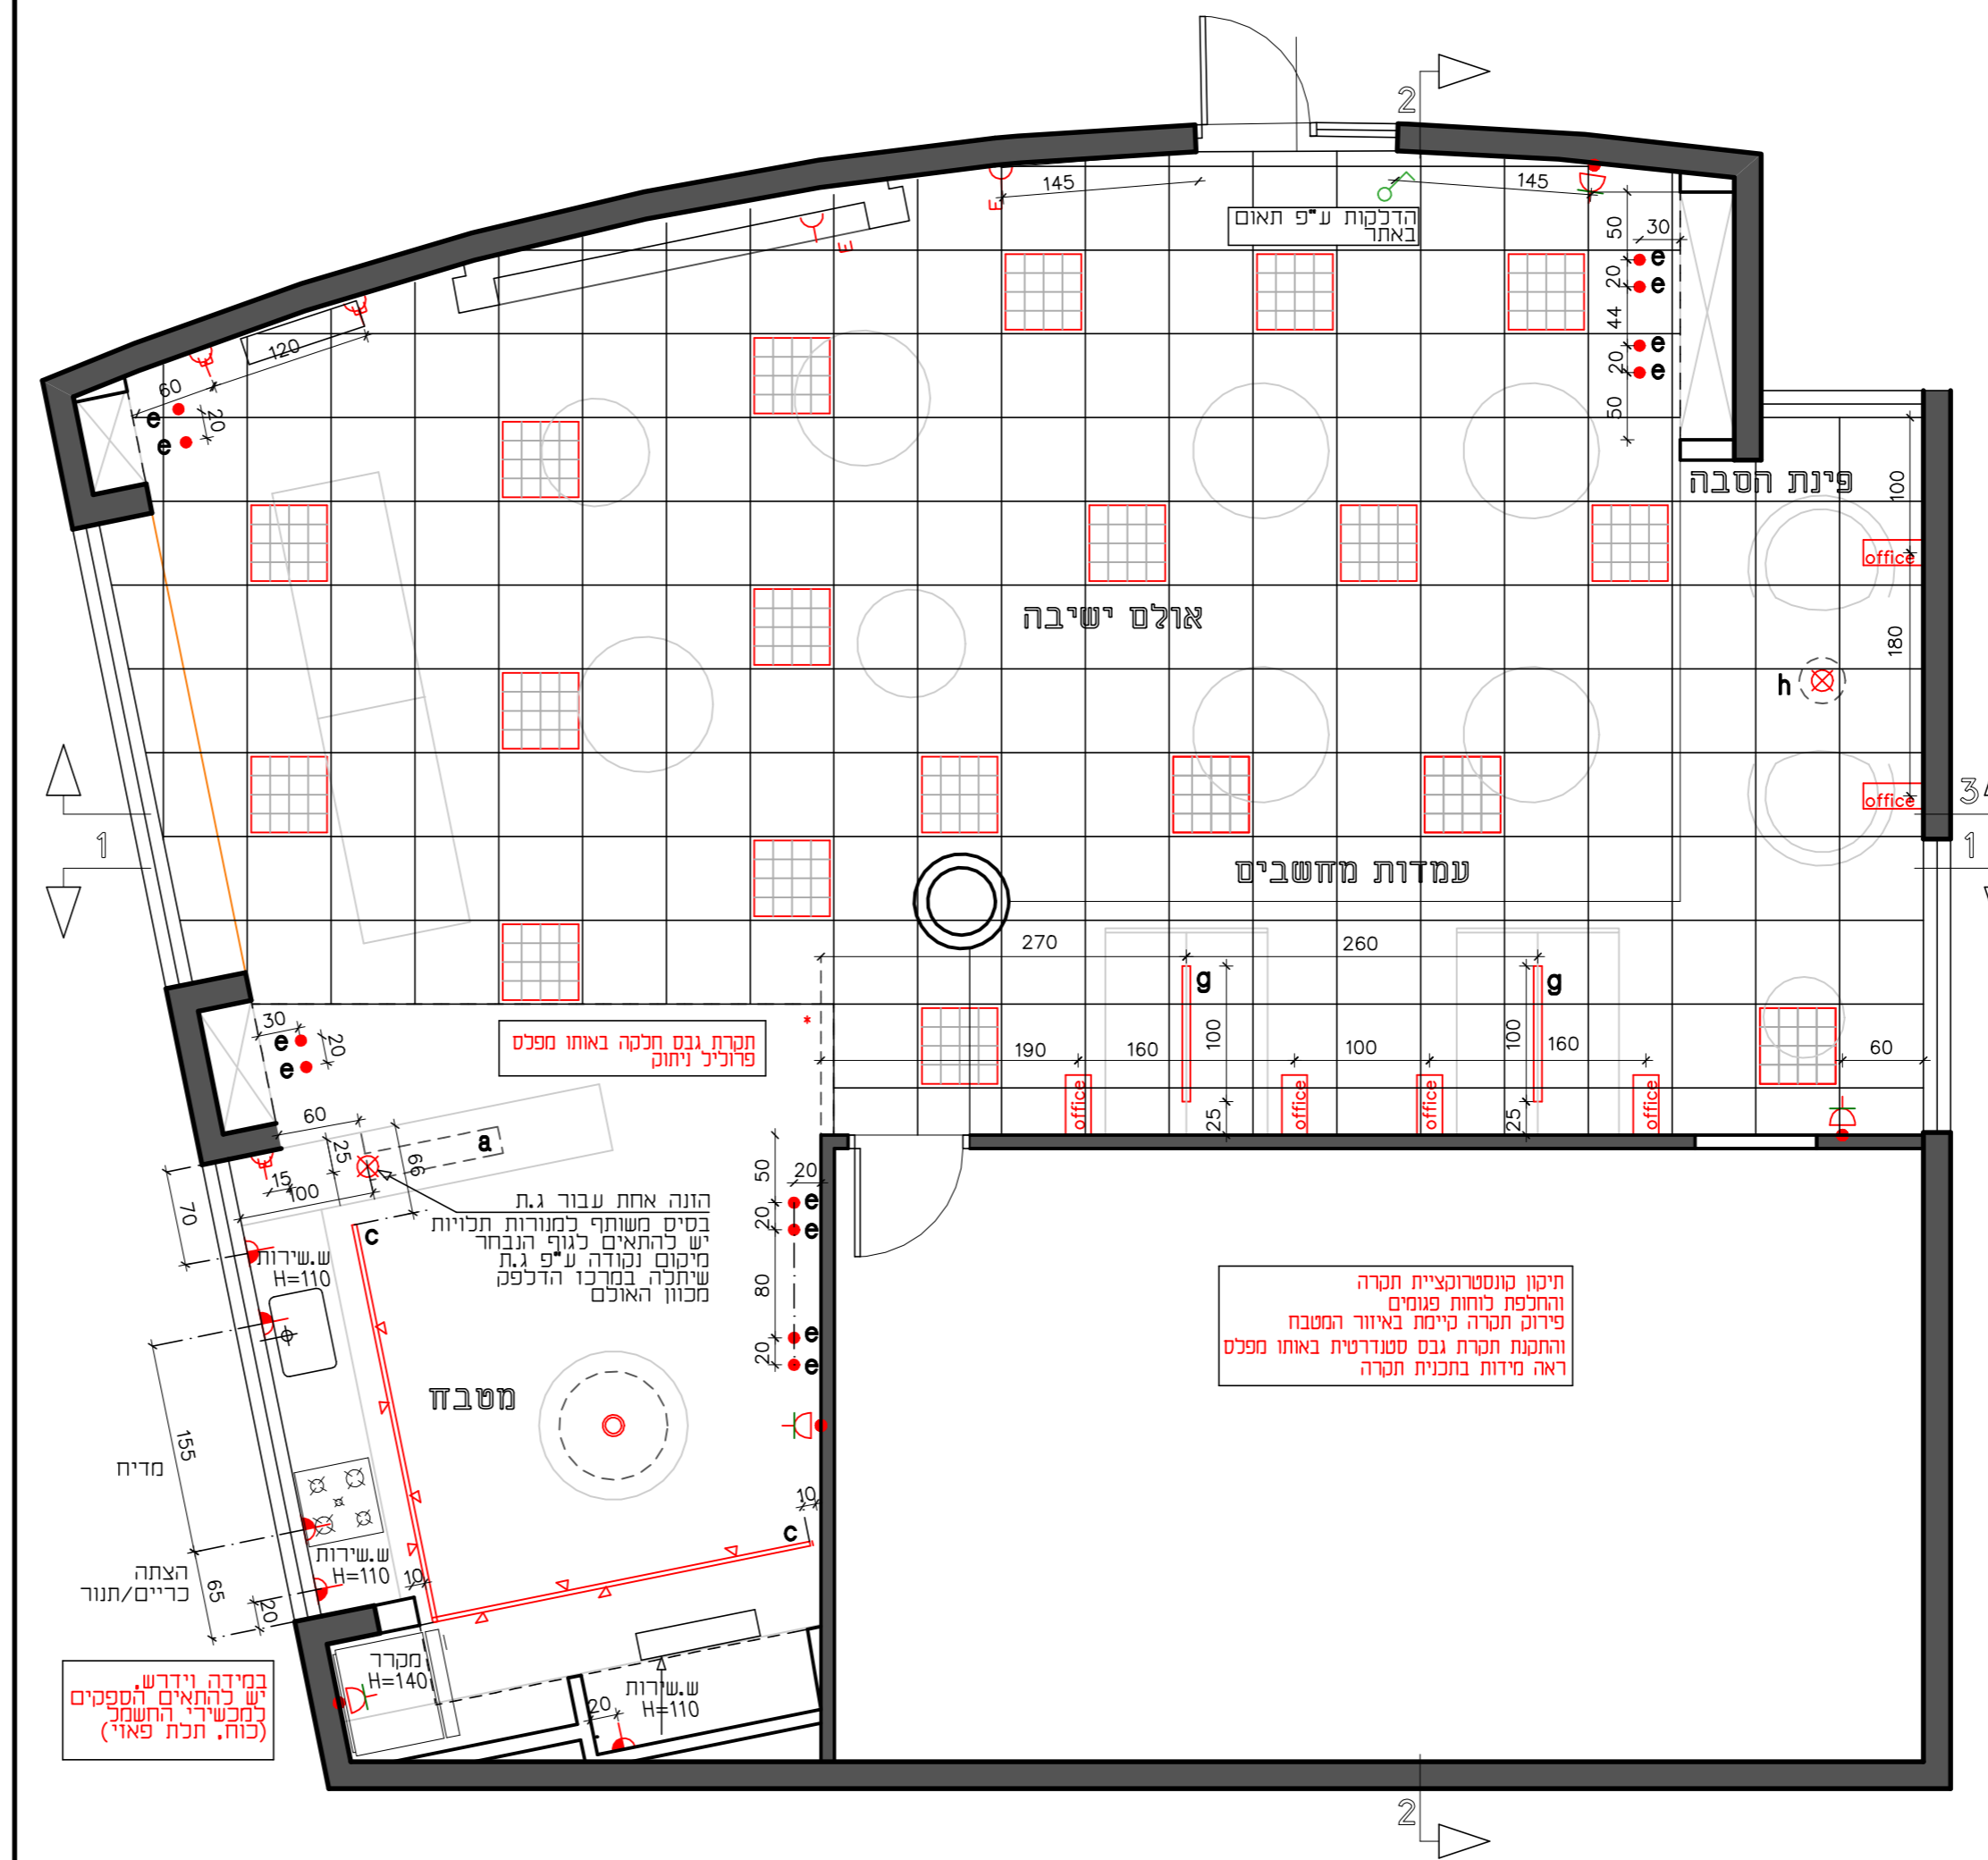


מקרא:

<ul style="list-style-type: none"> מפסק חד קוטבי למארז H=90 בית תקע H=40 אלא אם צויין אחרת בתוכנית בית תקע H=40 x 3 בית תקע הרמטי - גובה ע"פ המצויין בתוכנית שקע כח - שקע קו נפרד שקע תלת פאזי - גובה ע"פ המצויין בתוכנית עמדת תחת הטיח הכוללת: <ul style="list-style-type: none"> 2 שקעים 1 מחשב 1 טלפון 	<ul style="list-style-type: none"> נקודת מארז בתקרת גבס עם פנדל גוף תאורה צמוד לתקרת גבס ספוט "דארק לייט" שקוע בתקרת גבס גוף תאורה תלוי 3.5*3.5 -תאום הונה פס צבירה צמוד תקרה כולל ספוטים ג.ת. לד 60/60 ס"מ רמקול שקוע בתקרת גבס קו ייחוס למרכז
--	---

מפרט גופי תאורה:

כמות:	פריט:	ספק:	תאור:	מיקום:
1	a	לייט אנד דייווין	תלוי ע"ג E27 3558	תלוי מעל דלפק מטבח
4	b	לייט אנד דייווין	פרוג'קטור לבן 2233232 בתאום עם "גריין דקו"	תאורה/פוטוסינטזה כגינה וורטיקלית
מ"א	c	לייט אנד דייווין	פס צבירה חצוני לבן	מטבח 5.85 מ"א
8	d	לייט אנד דייווין	ספוט לפס צבירה לבן GU10 4268	ימוקמו בשטח 11w נורות אור חם GU10
12	e	לייט אנד דייווין	שקוע שחור 2230242 12w	לוקרים, נישות, מטבח
	f	לייט אנד דייווין	זוג פנל 60*60 48w 2241642	אולם- השלמה לזהים או החלפת כל הגופים
2	g	לייט אנד דייווין	פרופיל 35*35 חצוני תלוי מעל עמדות עבודה	
1	h	לייט אנד דייווין	תלוי והב E27 6303	מעל שולחן הסבה

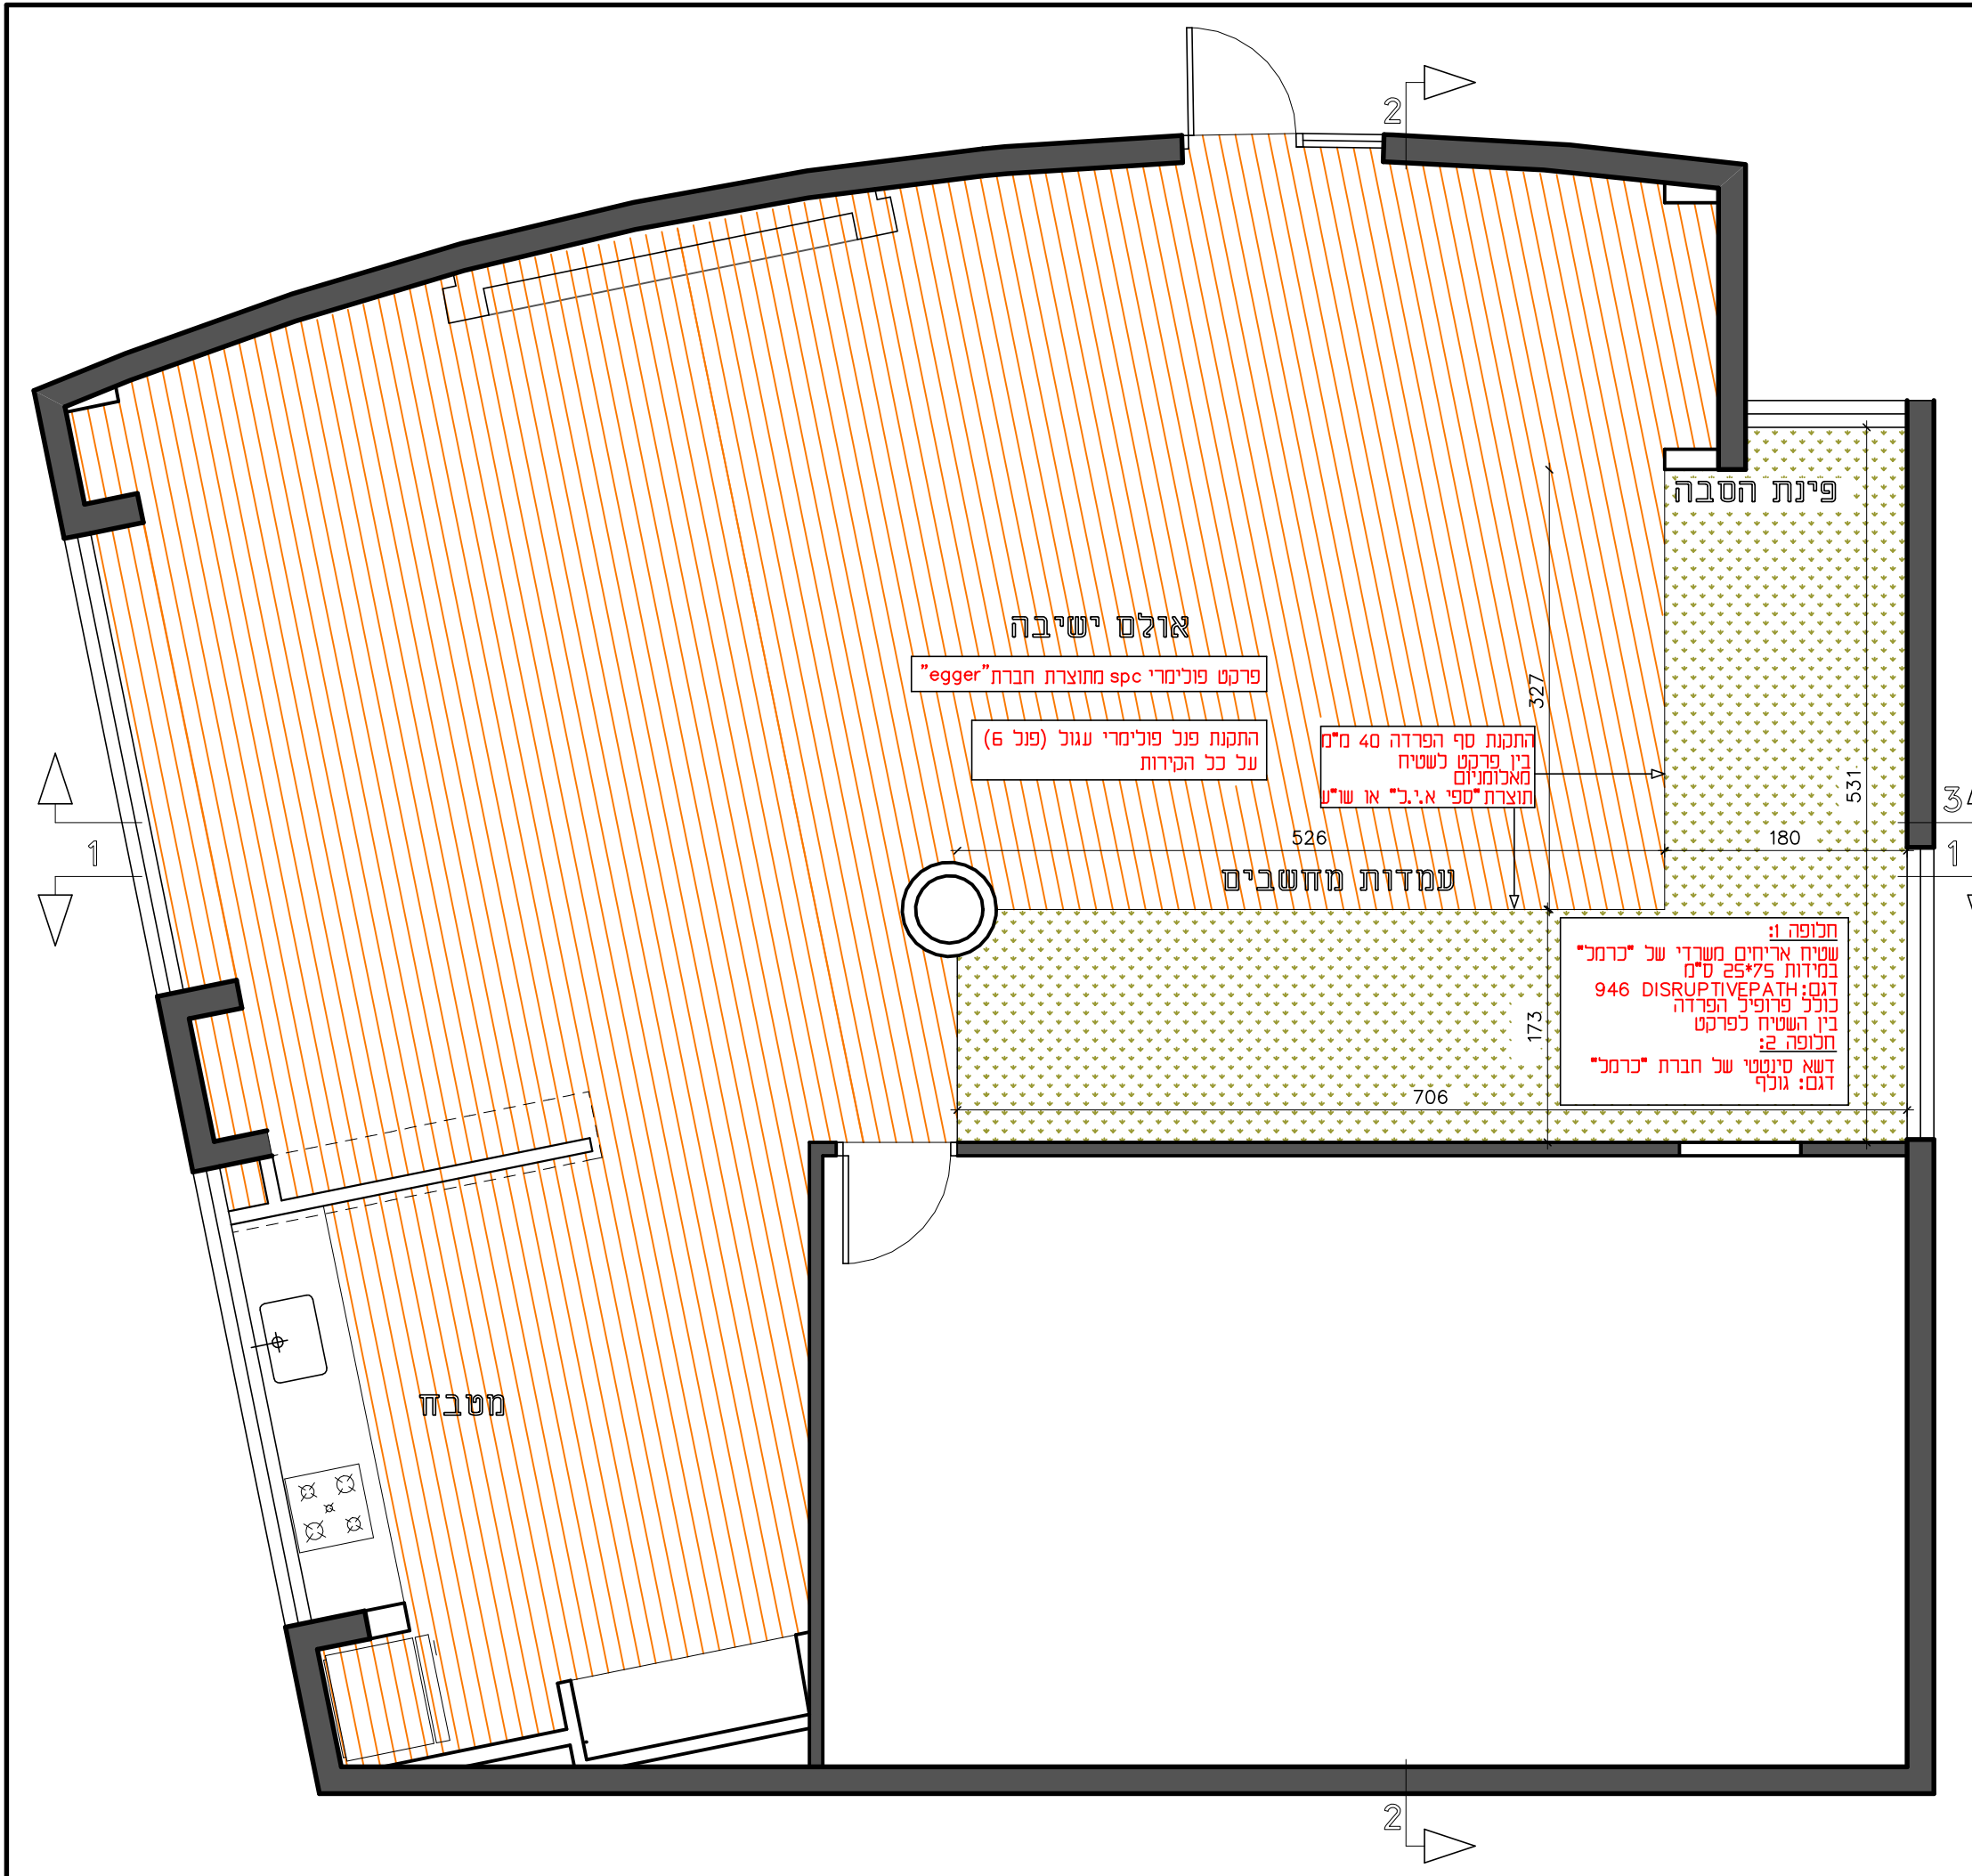

הערות:


יש למצב את המערכת האקוסטית בצורה שתאפשר תכנון תכולת אספקה והתקנה של כל האלמנטים, האבזורים והעבודות המתוארות במסמך זה. יש להקפיד על עמידת המערכת בהתאם לפרטים המפורטים במסמך זה.

- * על המבצע לבקר את כל המידות ועל כל טעות או אי התאמה עליו להודיע למתכנת.
- * אין לקבוע מידות על ידי מדידה בשרטוט.
- * מהנדס ו/או יועץ אשר שמו רשום מעל שם האדריכל בתוכנית זו, נושא לבדו באחריות המקצועית והחוקית לתוכנית.
- * המבצע בעצמו נושא באחריות המקצועית והחוקית העבודה.
- * אין לעשות כל שימוש בתוכנית זו או ברעיונות הגלומים בה ללא אישור בכתב מאת המתכנת.


תאריך	מספר	מהות השינוי

שם הגליון:	תכנית מתחמי ריצוף		
	שם הפרוייקט:		
למכרז	חדר מורים תיכון מקיף		
	יישוב:		
לביצוע	מס' גליון	תאריך	ק.מ.
	4	14.10.2021	1:50


הערות:

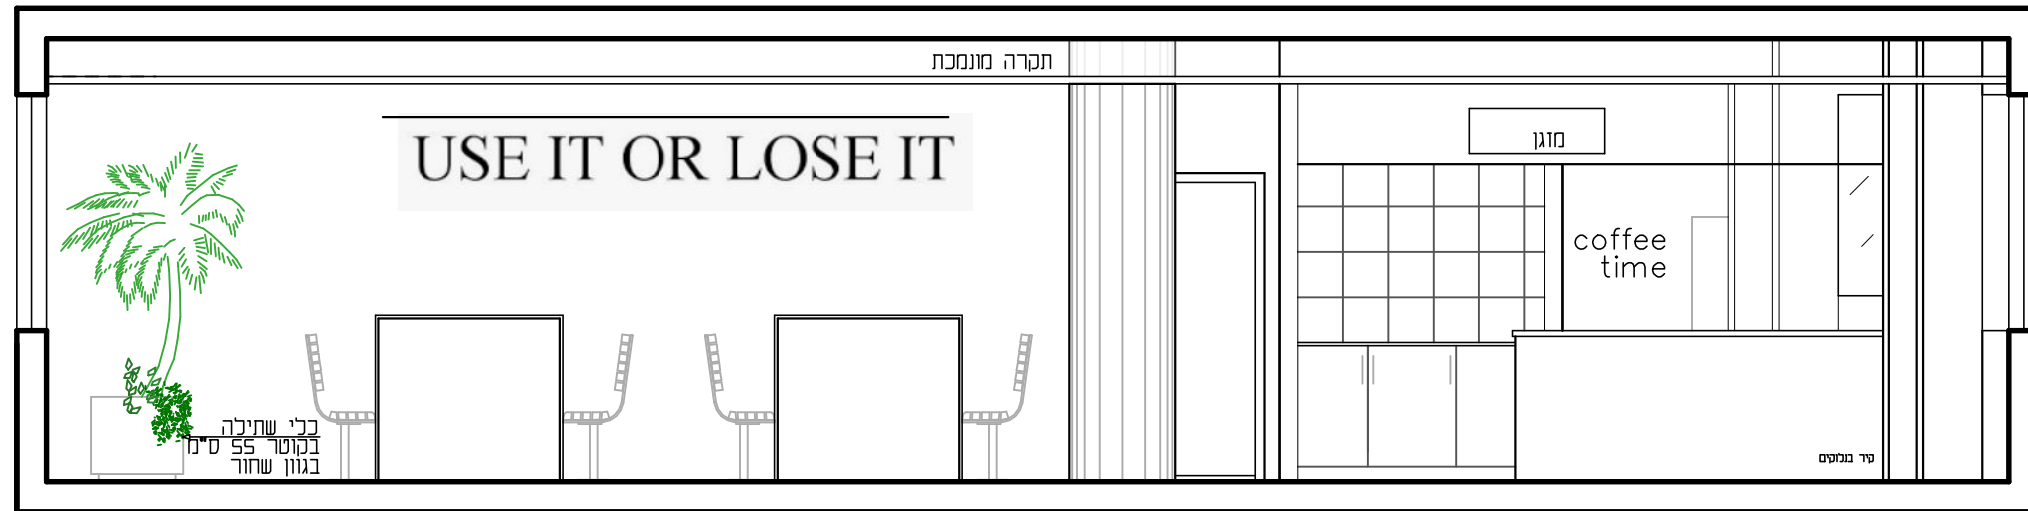

חזית חתך 1

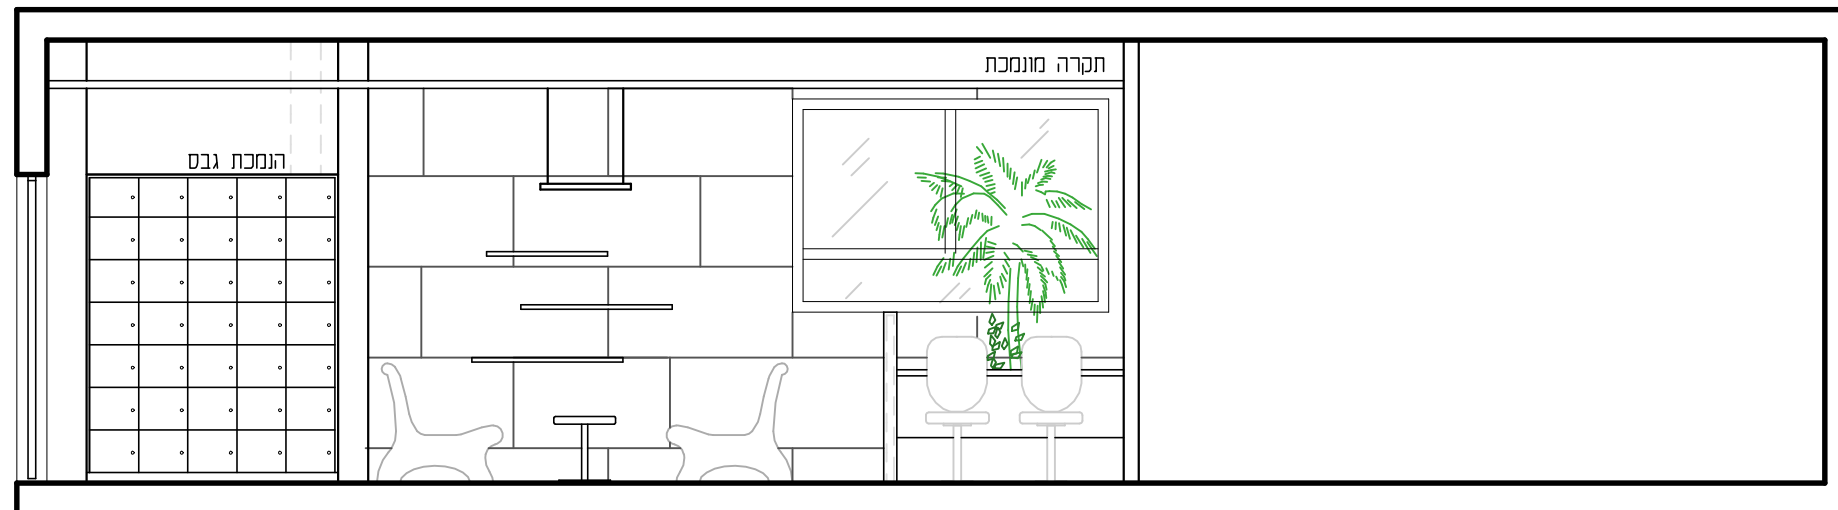

חזית חתך 2

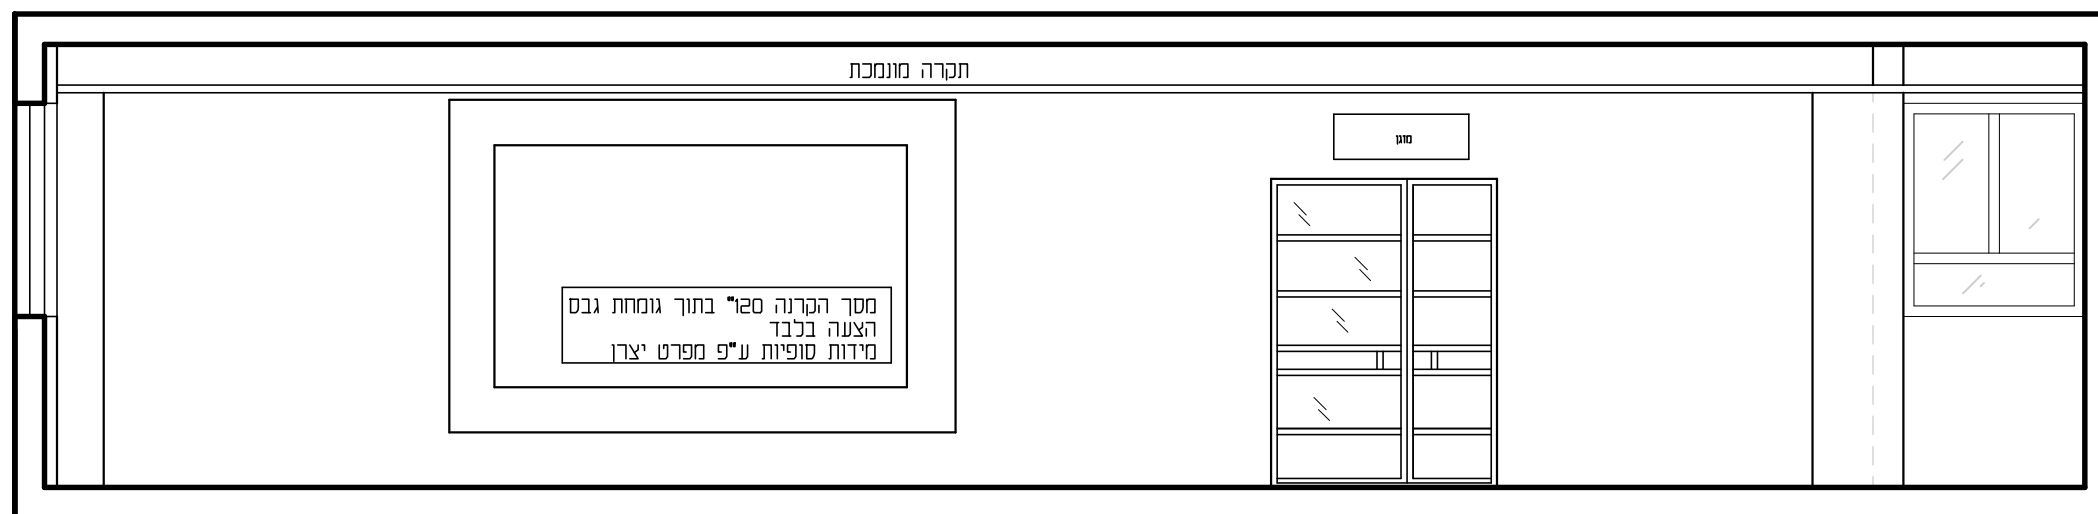

חזית חתך 3

- * על המבצע לבקר את כל המידות ועל כל טעות או אי התאמה עליו להודיע למתכנת.
- * אין לקבוע מידות על ידי מדידה בשרטוט.
- * מהנדס ו/או יועץ אשר שמו רשום מעל שם האדריכל בתוכנית זו, נושא לבדו באחריות המקצועית והחוקית לתוכנית.
- * המבצע בעצמו נושא באחריות המקצועית והחוקית העבודה.
- * אין לעשות כל שימוש בתכנית זו או ברעיונות הגלומים בה ללא אישור בכתב מאת המתכנת.

תאריך	מספר	מהות השינוי


שם הגליון:
חזית/חתך

לציון ●

שם הפרוייקט:
חדר מורים תיכון מקיף
יישוב:
ג'אסר אלזרקא


למחרז ●

מס' גליון	תאריך	ק.מ.	לביצוע
2	28.7.2021	1:50	●

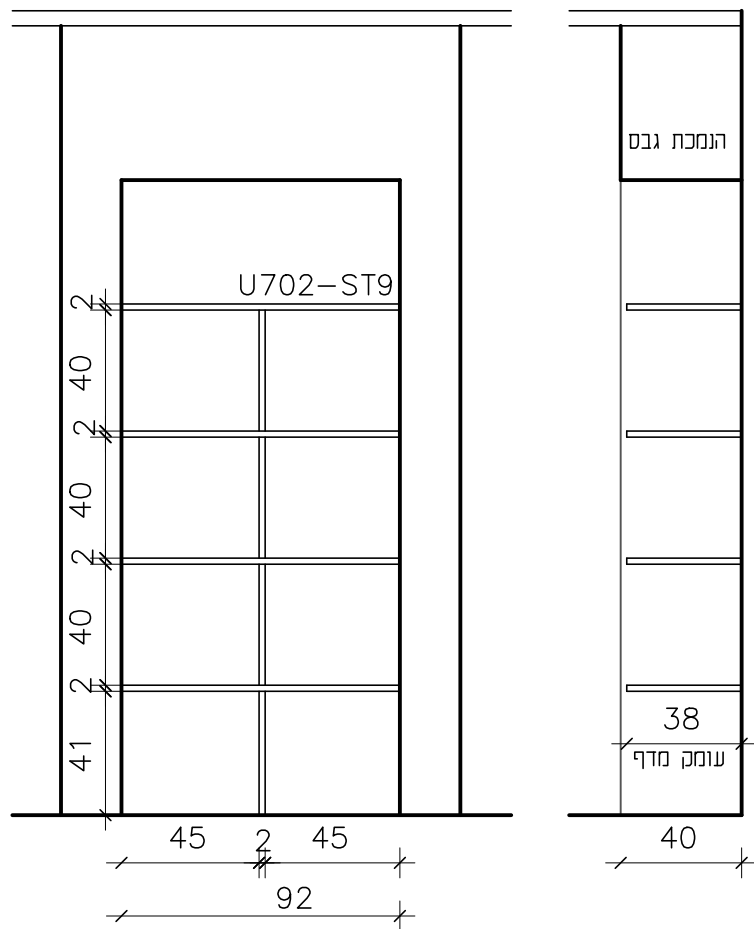


חתך צד

חזית

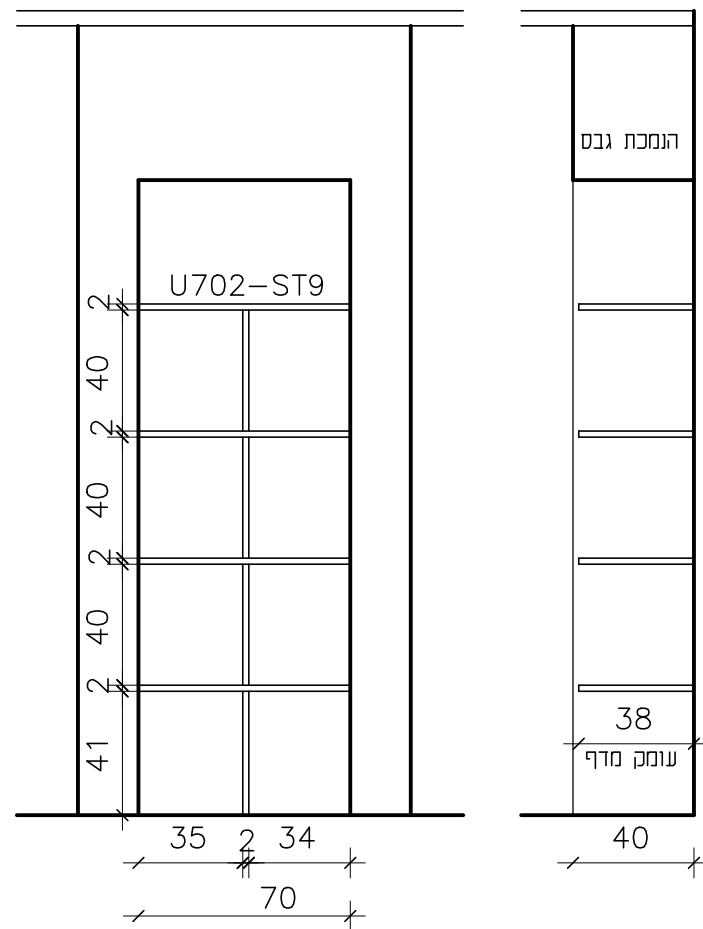

חתך צד

חזית

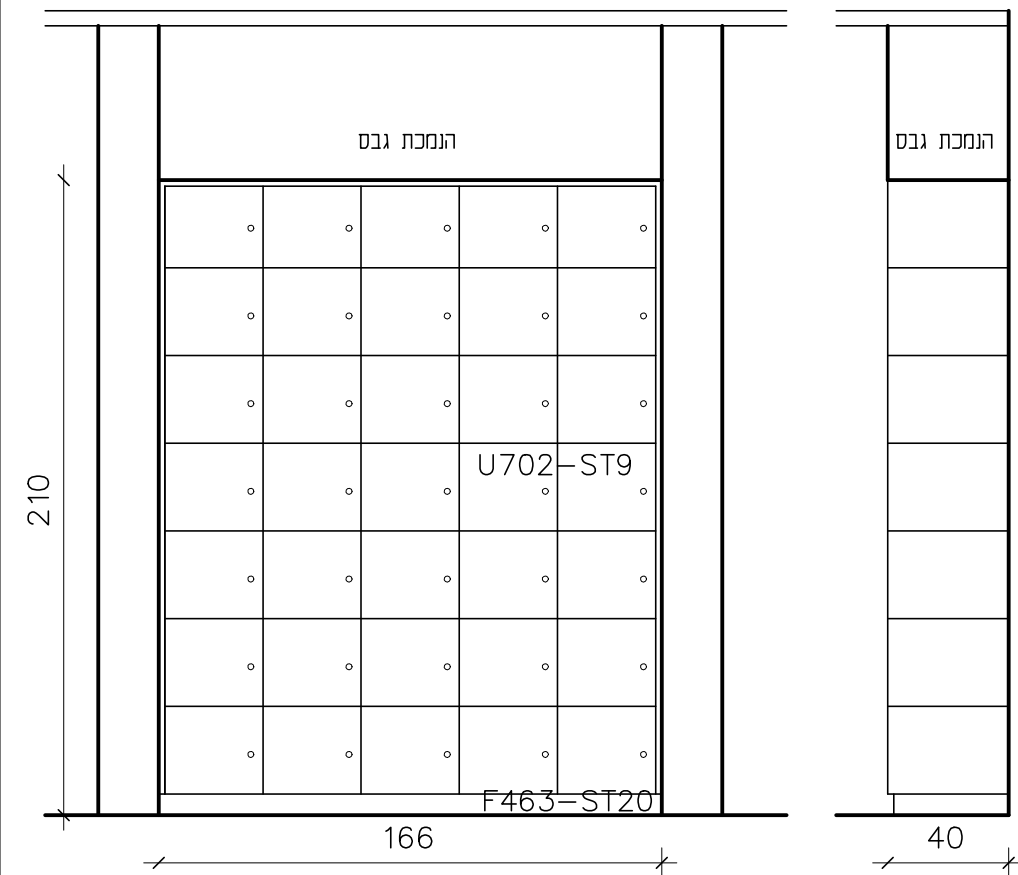

חתך צד

חזית

מדפים בנישה


3

מדפים בנישה

2

ארון לוקרים

1

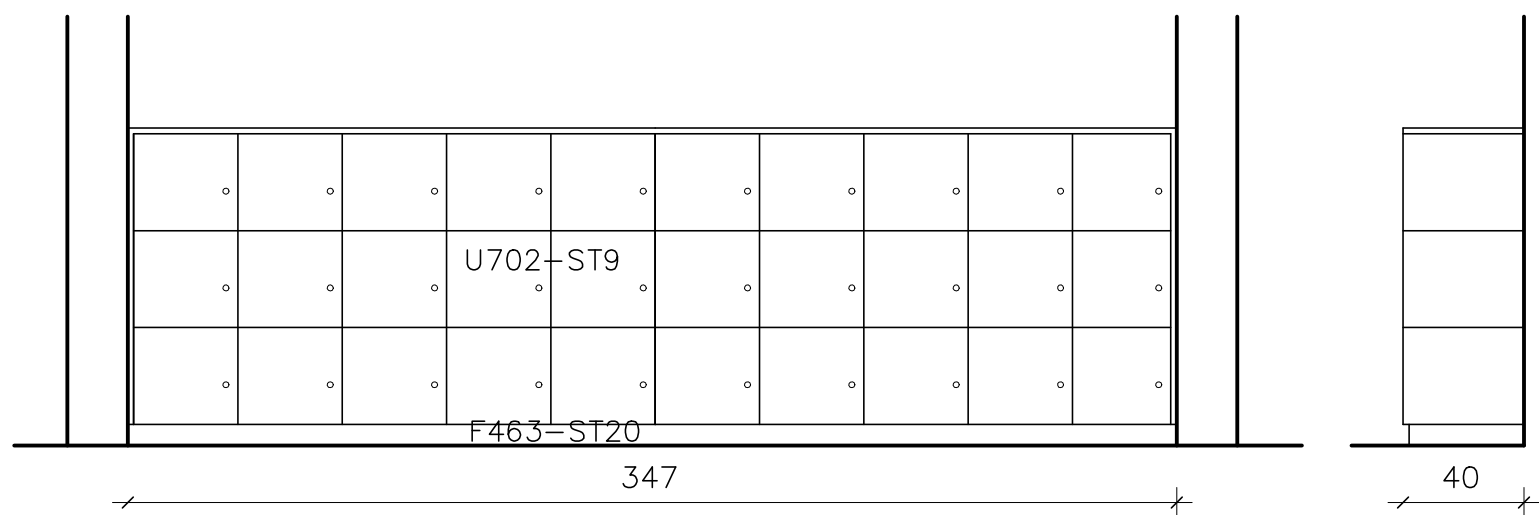

חתך צד

חזית

מפרט:
 *גוף ארון לוקרים/ מדפים פתוחים -סנדוויץ בציפוי פורמיקה
 דגם: U702-ST9 מתוצרת חברת "EGGER" וקנט תואם
 *פנים ארון לוקרים- פורמיקה לבנה
 *סוקל פורמיקה-דגם: F463-ST20 מתוצרת חברת "EGGER"
 *כולל מנעולים ללוקרים

תיכון מקיף ג'אסר אלזרקא
 פריטי נגרות עקרוניים - גליון 1

קנ"ת: 1:25

תאריך: 14-10-2021

מס' פריט: 1,2,3


ארון לוקרים מתחת לחלון

א1


אדריכלית מיכל שיי, שותפה | נייד: 054-4944907 | מייל: mshair@mandm.co.il
 אדריכלית מיכל סרנוף, שותפה | נייד: 054-9423130 | מייל: msernoff@mandm.co.il

כתובת: קרושי יאכי 2, חיפה


SHAIN
 SERNOFF
 יזמות והקמת פרויקטים בע"מ

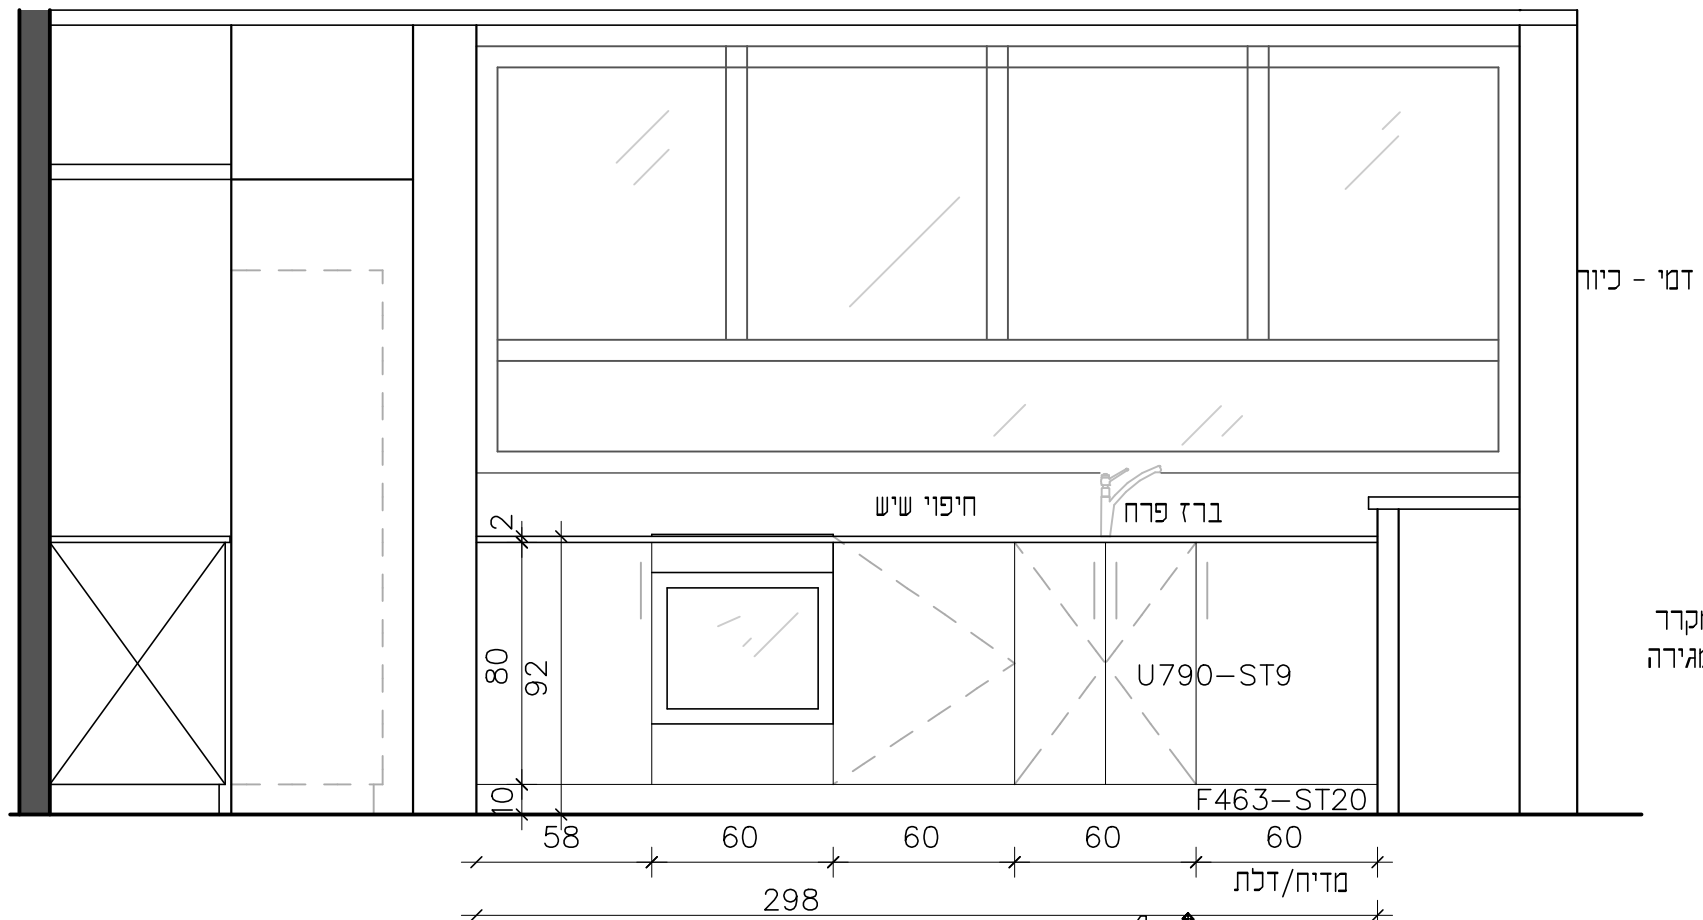


חזית מס' 1

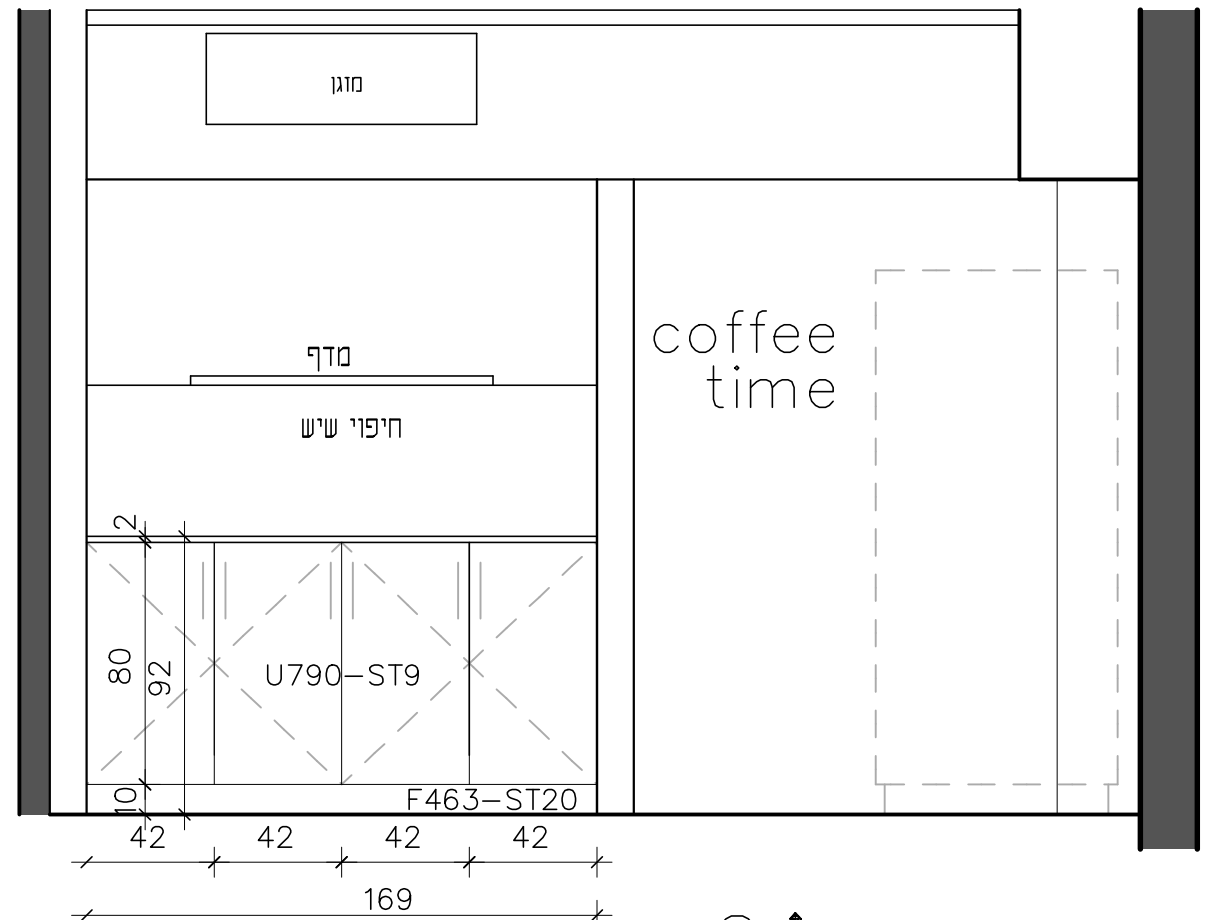

חזית מס' 2

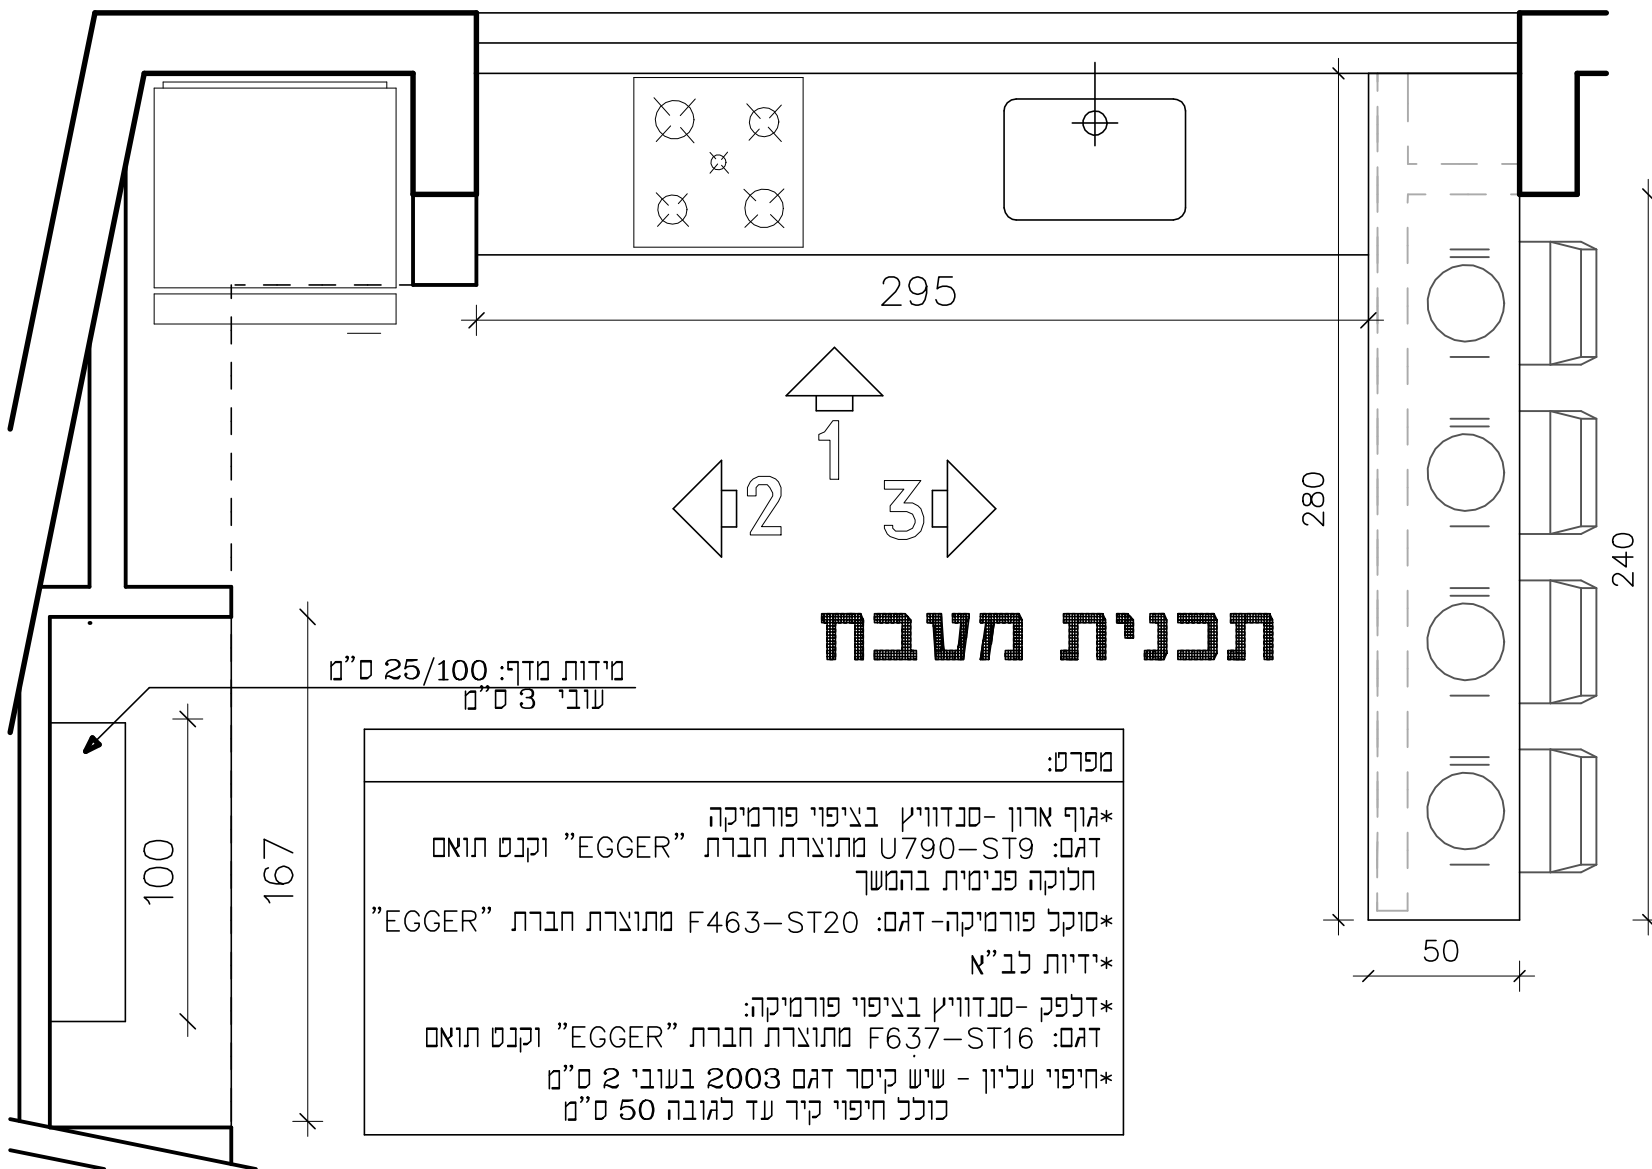

תכנית מטבח

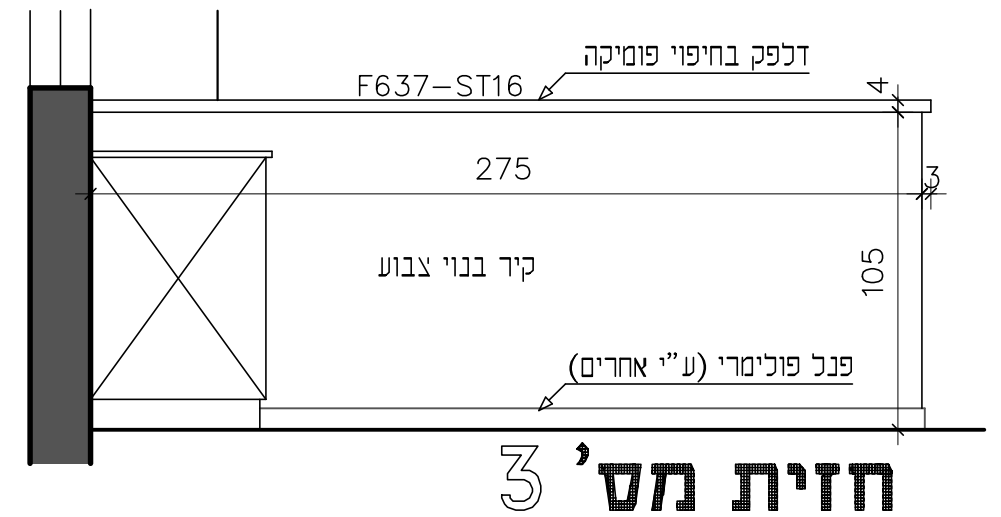

חזית מס' 3

תיכון מקיף ג'אסר אלזרקא
פריטי נגרות עקרוניים - גליון 2

קנ"מ: 1:25

תאריך: 14-10-2021

מס' פריט: 4

אדריכלית מיכל שיון, שותפה | נייד: 054-4944907 | מייל: mshair@mandm.co.il
 אדריכלית מיכל סרנוף, שותפה | נייד: 054-9423130 | מייל: msernoff@mandm.co.il

כחובת: קדושי יאסי 2, חיפה

SHAIN SERNOFF
 יזמות והקמת כרויקטים בע"מ