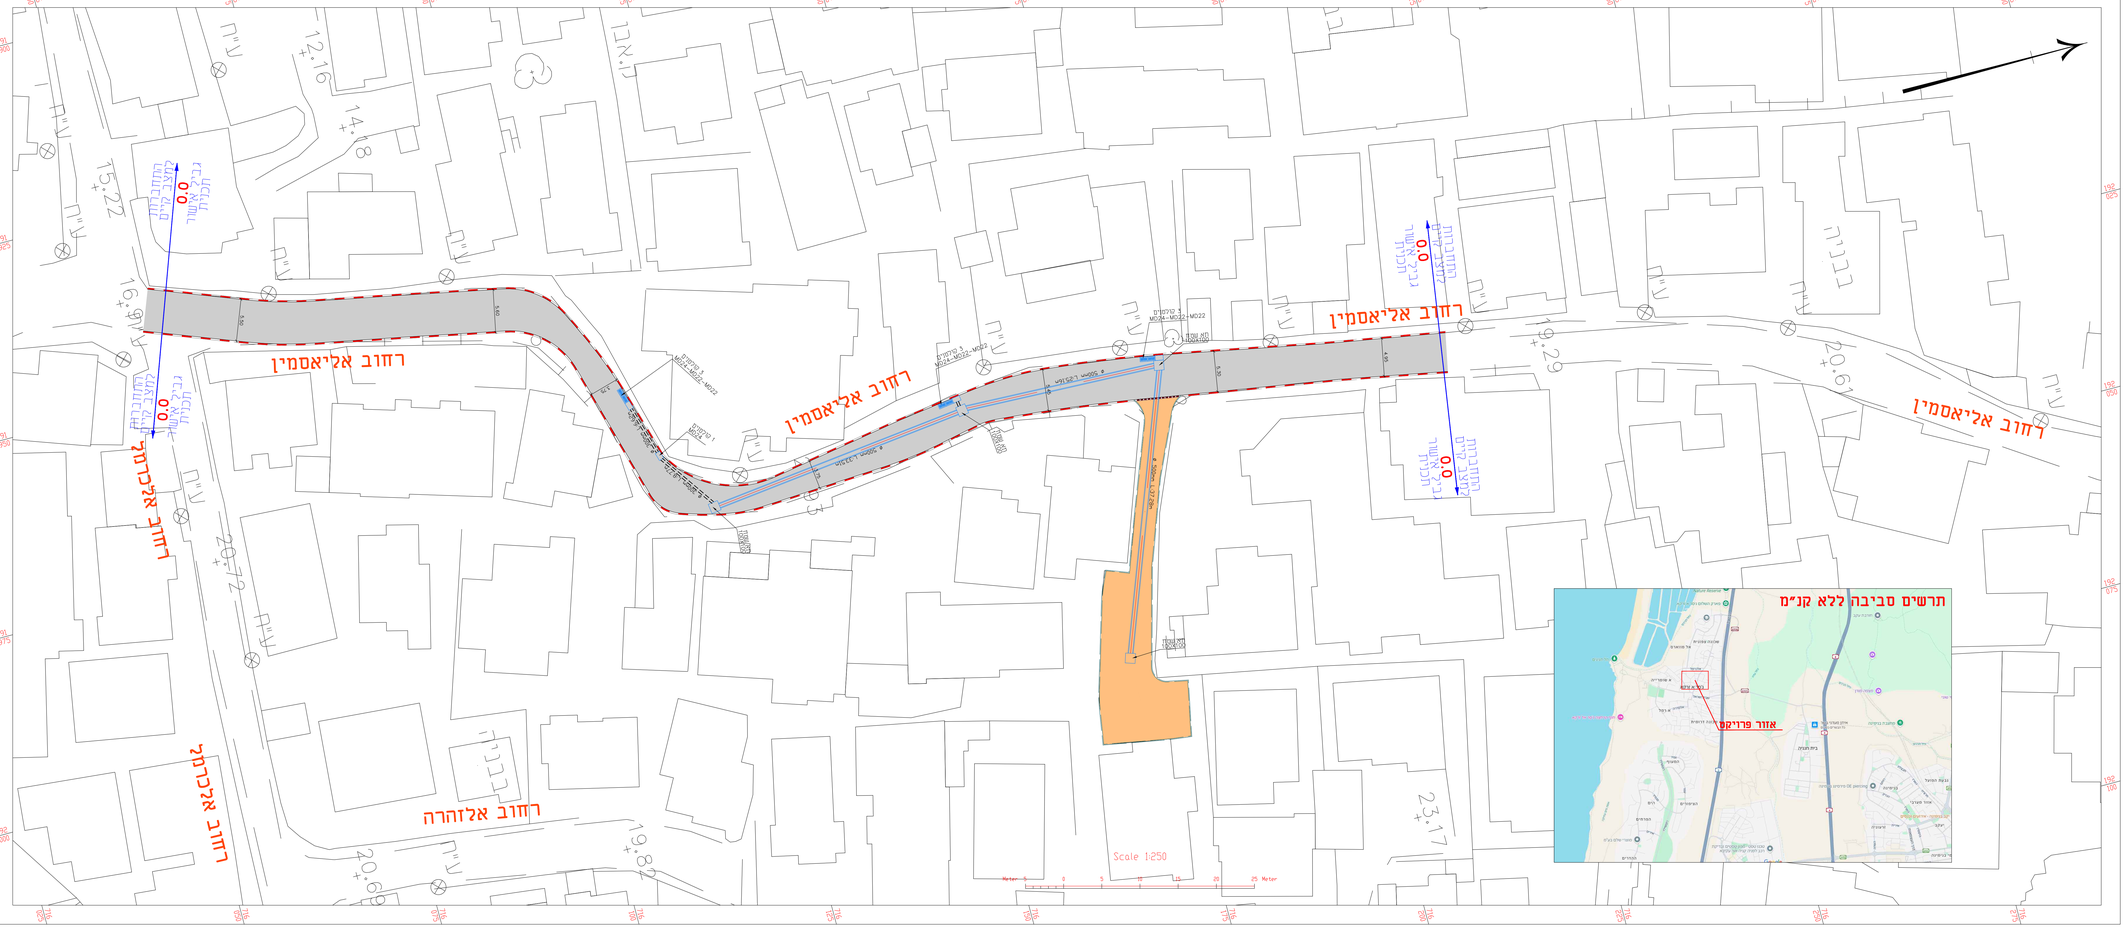

מקרא:-

- מיסעת אספלט קיימת
- מיסעת אספלט מוצעת
- ריצוף מוצע
- תמרור מוצע
- תמרור קיים
- אבן שפה
- אבן שפה מונמך

מס'	מהות	תאריך	חתימה	שרטט
00	הגשה ראשונית	02/06/25		

מעמד התכנית:

תכנון ארעי ○ תכנון מפורט ●
תכנון מוקדם ○

לעיון ○ סופי ○ כעיון ○ למכרז ● לביצוע

שי"ע	תאריך	שי"ע	תאריך	שי"ע	תאריך
					02/06/25

04 608 2667 | 074 701 9055
www.zhv-eng.net | zahir@zhv-eng.net
כפר ג'דיידה, ת.ד 446 מיקוד: 16940

פרויקט:

נסר אלזרקא

תכנון ושרקום רח' אליאסמין

שם התכנית:

תכנית תנועה

הוכן עבור: שיריית חדרה

עודכן המאוחר:	שרטט:	תכנן:	בדר:	כלכה:
שם:	מוחמד.ס	מוחמד.ס	זאהר.ז	
תאריך:	28/05/25	28/05/25	28/05/25	
חתימה:				

סוג תכנית: 1	מס. תכנית: 1301-3.1	שם הגליון: gil-tnoua	קנה מידה: 1250
מס' העבודה: 1301-3.1	מהדורה		00