


אספלט עם צבע אקרילי למגרש ספורט

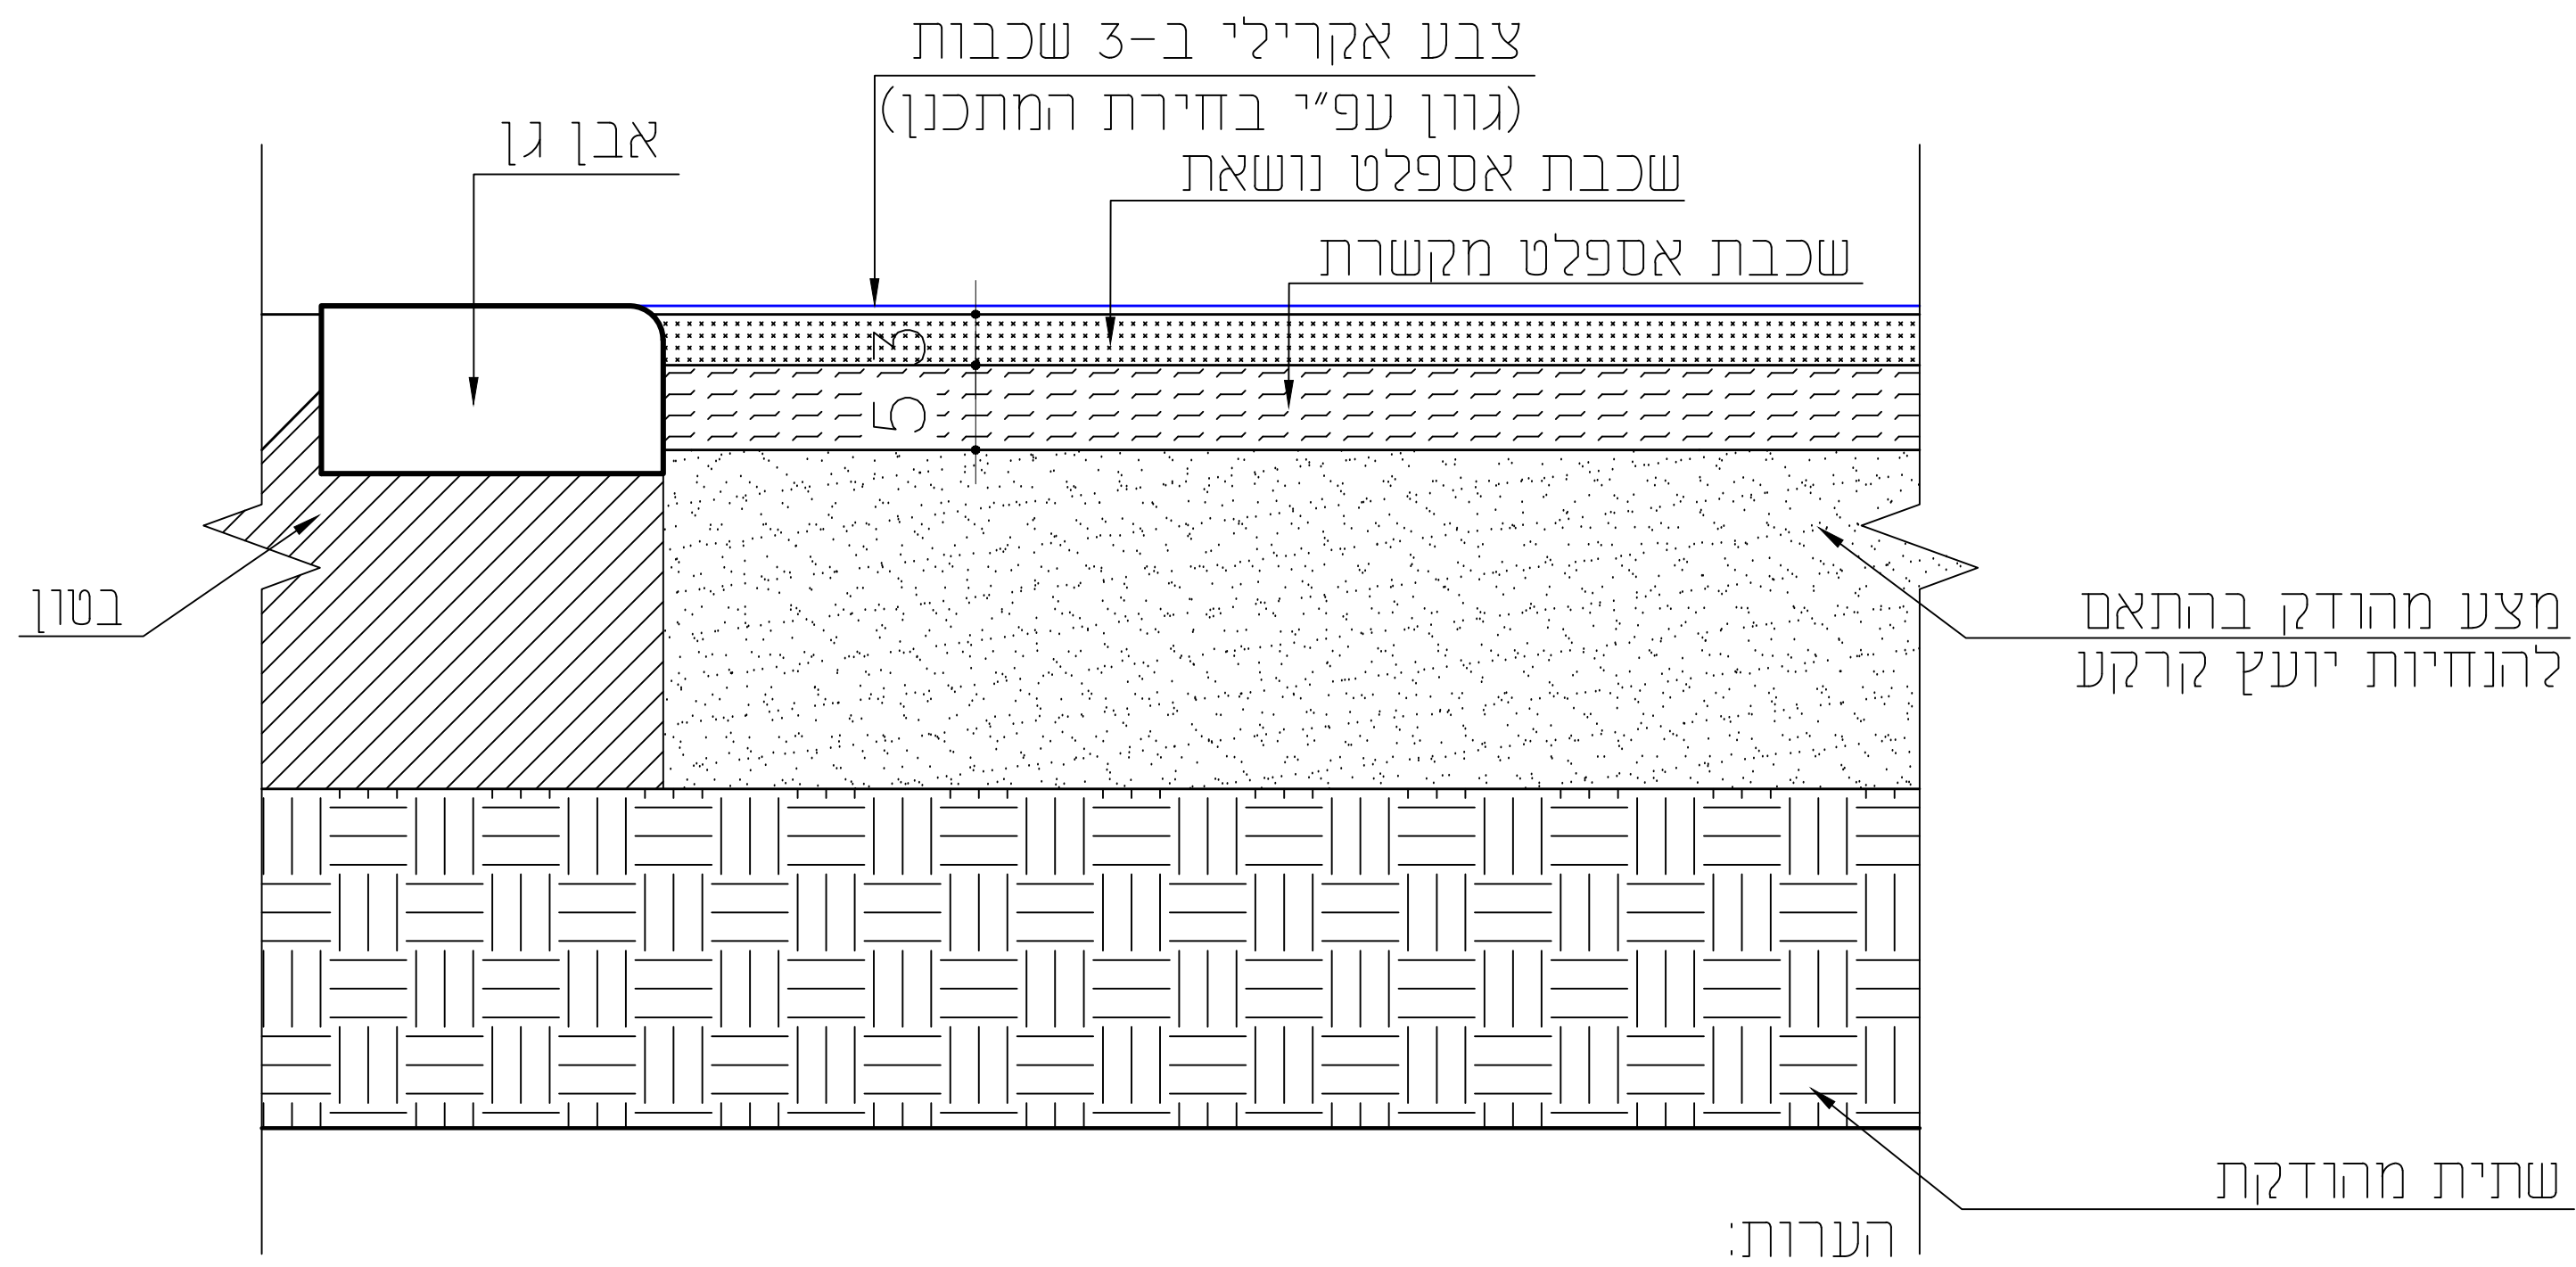

- גובה אבן הגן אחיד בהתאם לגובה האספלט
- סוג ועובי שכבות האספלט והביסוס ב הנחיית יועץ קונסטרוקציה

תאריך יצירת השרטוט
שם גליון 25/12/2025

אספלט עם צבע אקרילי
למגרש ספורט

ארכאן אבו זרד
052-4808614

arkan.abuzarad@gmail.com

ארכאן הנדסה ופיוח
اركان الهندسة المعمارية

תכנון, רישוי, ניהול פרויקטים, מדידות
ארכאן עיסא אבו זרד