


**שיפוץ חדר מורים – בית ספר אל ואדי
ג'סר אל זרקא
מכרז
אוקטובר 2021**

אדריכלית מיכל שיין, שותפה | נייד. 0544944907 | shmich@gmail.com
אדריכלית מיכל סרנוף, שותפה | נייד. 0549423130 | msernoff@gmail.com
פקס. 15348375234 | ת.ד. 104 | עין הוד 3089000

שיין סרנוף 
יזמות והקמת פרויקטים בע"מ

מפרט נגרות וריהוט:

כמות	גוון	תאור המוצר	מק"ט	שם הספק	סימון ע"ג תכנית
4	אפור יוקרתי	שולחן קוטר 80, רגל בומבה, פלטה L-2201 אפור יוקרתי	5000100	א.פ. נירוסטה סנטר תעשיות 2004 בע"מ	A
1	בטון	שולחן קוטר 80, רגל בומבה, פלטה C-2204 בטון	5000100	א.פ. נירוסטה סנטר תעשיות 2004 בע"מ	B
1	זכוכית	שולחן עגול זכוכית, קוטר 50	5000100	א.פ. נירוסטה סנטר תעשיות 2004 בע"מ	C
20	לבן	כסא פירמידה רגל עץ - פלסטיק לבן	350720	א.פ. נירוסטה סנטר תעשיות 2004 בע"מ	D
4	אפור כהה	כסא פירמידה רגל עץ - פלסטיק אפור כהה	350730	א.פ. נירוסטה סנטר תעשיות 2004 בע"מ	E
3	לבן	בר פירמידה לבן	360115	א.פ. נירוסטה סנטר תעשיות 2004 בע"מ	F
3	ירוק	כיסא עובד דגם B ירוק, אקסטרים 217 פרוינטקס	30202020	א.פ. נירוסטה סנטר תעשיות 2004 בע"מ	G
2	ירוק	כורסא עומר מדופד 12B	100000	א.פ. נירוסטה סנטר תעשיות 2004 בע"מ	H
42		ארון לוקרים - סנדוויץ בצפוי פורמיקה - ראה תכנית נגרות		א.פ. נירוסטה סנטר תעשיות 2004 בע"מ	פריט 1+2
1		מדפים בישה - ראה תכנית נגרות		א.פ. נירוסטה סנטר תעשיות 2004 בע"מ	פריט 3
1		חיות עמדת מחשבים (כולל מגירות ומדפים)		א.פ. נירוסטה סנטר תעשיות 2004 בע"מ	פריט 4
1		משטח עבודה עמדת מחשבים		א.פ. נירוסטה סנטר תעשיות 2004 בע"מ	פריט 5
1		ארון קלפה - מטבח		א.פ. נירוסטה סנטר תעשיות 2004 בע"מ	פריט 6
1		דלפק מטבח		א.פ. נירוסטה סנטר תעשיות 2004 בע"מ	פריט 7

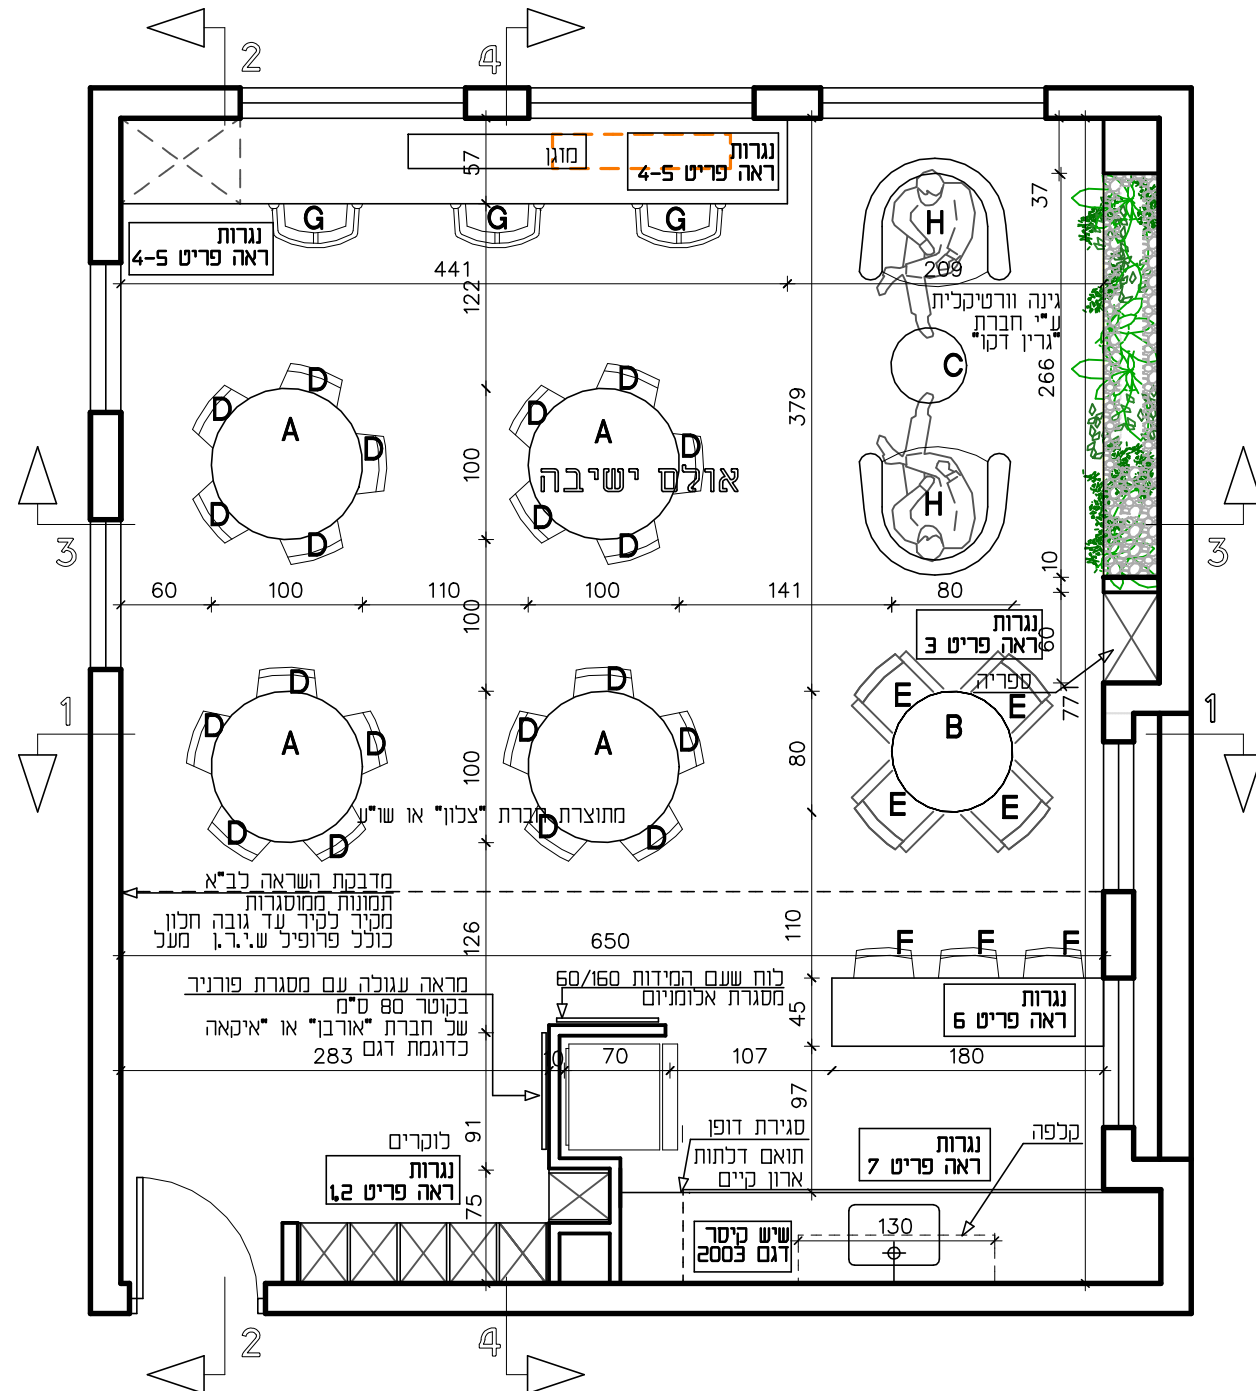

הערות:

למען הסר ספק: ההצעה של הקבלן במרכז תכלול אספקה והתקנה של כל האלמנטים, האביזרים והעבודות המתוארות ומצויינות במערכת תכנית זו.
 העבודות יכללו פינוי תכולת החדר למיקום שיקבע ע"י המפקח מטעם המועצה.
 הצעת הקבלן תכלול הכנסת כל הצנרות השונות הקיימות על הקירות עד -גמר מושלם.
 מוגנים: העתקת המוגנים והתקנתם מחדש במיקומים לפי תכנית כולל חיבורים לחשמל, גו וניקוו -עד גמר מושלם.

- * על המבצע לבקר את כל המידות ועל כל טעות או אי התאמה עליו להודיע למתכנת.
- * אין לקבוע מידות על ידי מדידה בשרטוט.
- * מהנדס ו/או יועץ אשר שמו רשום מעל שם האדריכל בתוכנית זו, נושא לבדו באחריות המקצועית והחוקית
- * המבצע לבדו נושא באחריות המקצועית והחוקית לביצוע העבודה.
- * אין לעשות כל שימוש בתכנית זו או ברעיונות הגלומים בה ללא אישור בכתב מאת המתכנת.

תאריך	מספר	מהות השינוי

שם הגליון:
תכנית העמדה

שם הפרוייקט:
חדר מורים
בית ספר יסודי - אל ואדי
 יישוב:
ג'אסר אלזרקא

מס' גליון	תאריך	ק.מ.	לביצוע
1	14.10.2021	1: 50	



מפרט צבעי קירות:

סימון ע"ג תכנית:	שם הספק:	מק"ס:	תאור הגוון:
1	סמבור	OW 021P	לבן שבור
2	סמבור	0653P	גוון 2

* הצבעים מחברת סמבור בלבד!

מקרא:

	הריסת קיר
	קיר קיים
	בניית קיר עד תקרה

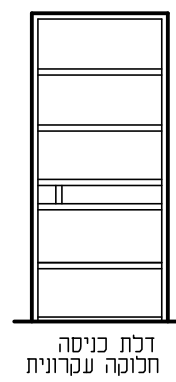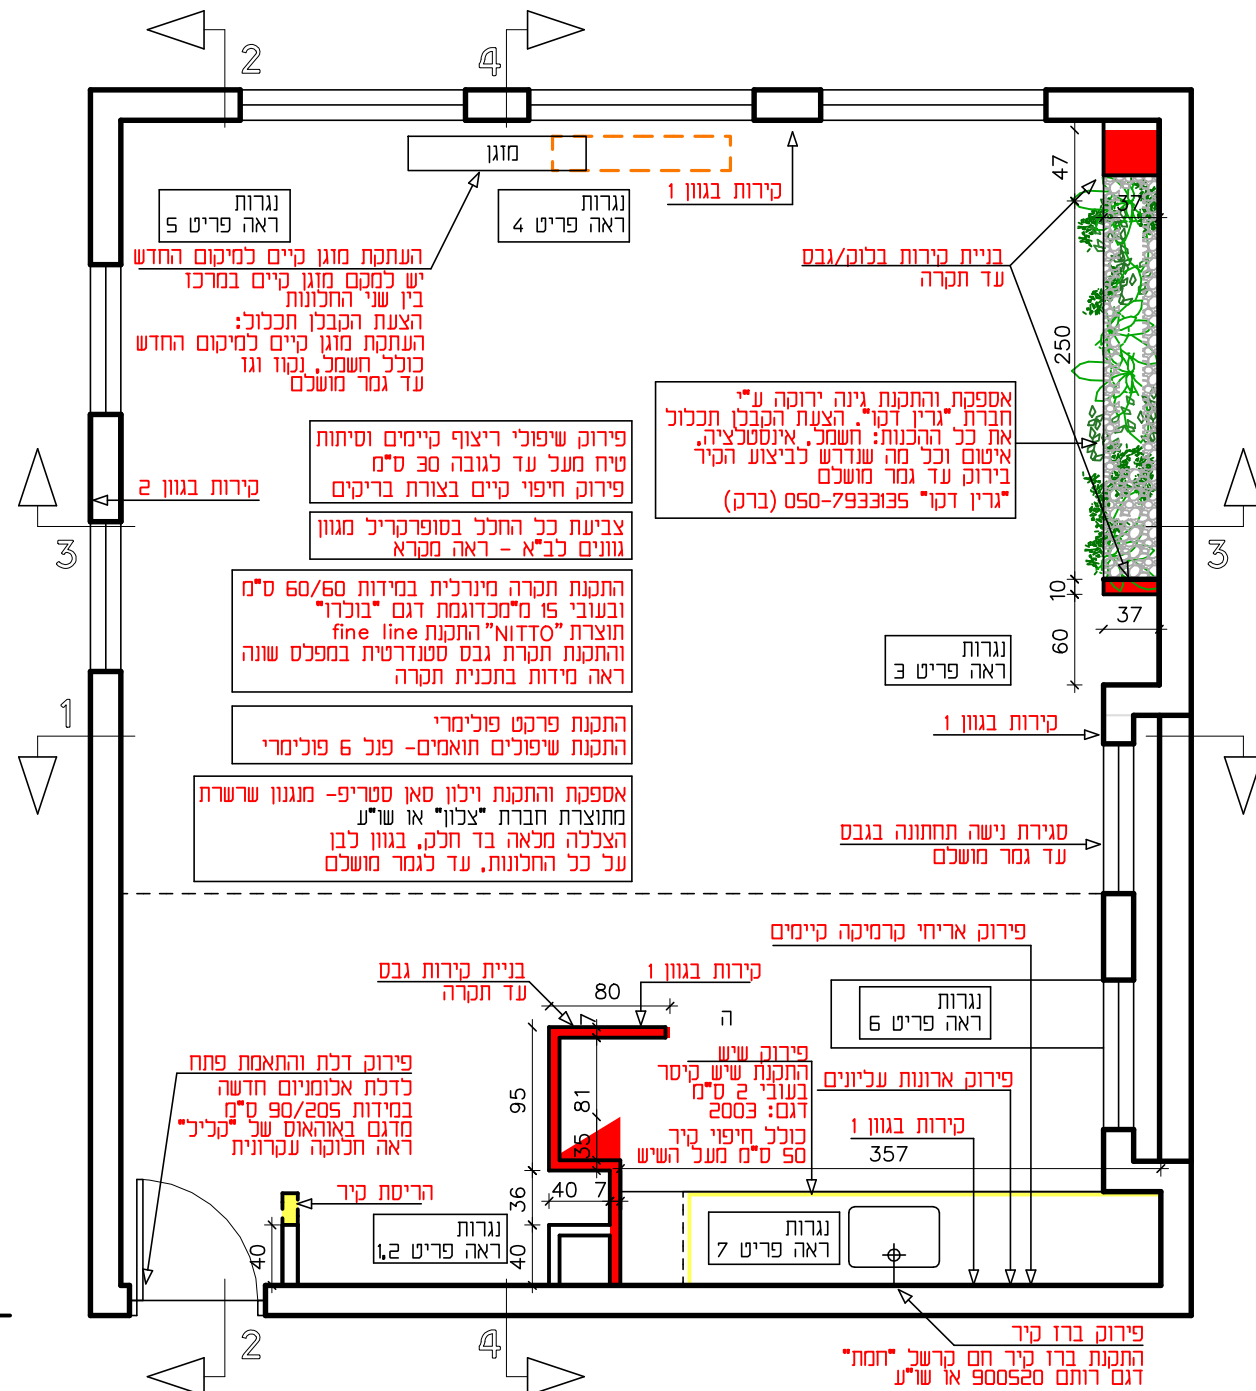

הערות:

למען הסר ספק: ההצעה של הקבלן במרכז תכלול אספקה והתקנה של כל האלמנטים, האביזרים והעבודות המתוארות ומצוינות במערכת תכנית זו.
 העבודות יכללו פינוי תכולת החדר למיקום שיקבע ע"י המפקח מטעם המועצה.
 הצעת הקבלן תכלול הכנסת כל הצנרות השונות הקיימות על הקירות עד -גמר מושלם.
 מוגנים: העתקת המוגנים והתקנתם מחדש במיקומים לפי תכנית כולל חיבורים לחשמל, גז וניקוו -עד גמר מושלם.

- * על המבצע לבקר את כל המידות ועל כל טעות או אי התאמה עליו להודיע למתכנת.
- * אין לקבוע מידות על ידי מדידה בשרטוט.
- * מהנדס ו/או יועץ אשר שמו רשום מעל שם האדריכל בתוכנית זו, נושא לבדו באחריות המקצועית והחוקית העבודה.
- * המבצע לבדו נושא באחריות המקצועית והחוקית לביצוע העבודה.
- * אין לעשות כל שימוש בתכנית זו או ברעיונות הגלומים בה ללא אישור בכתב מאת המתכנת.

תאריך	מספר	מהות השינוי

שם הגליון:
תכנית כללית לביצוע

לעיון

שם הפרוייקט:
חדר מורים
בית ספר יסודי - אל ואדי
 יישוב:
ג'אסר אלזרקא

למכרז

מס' גליון	תאריך	ק.מ.	לביצוע
2	14.10.2021	1: 50	

הערות:

למען הסר ספק: ההצעה של הקבלן במרכז תכלול אספקה והתקנה של כל האלמנטים, האביזרים והעבודות המתוארות ומצוינות במערכת תכנית זו.
 העבודות יכללו פינוי תכולת החדר למיקום שיקבע ע"י המפקח מטעם המועצה.
 הצעת הקבלן תכלול הכנסת כל הצנרות השונות הקיימות על הקירות עד -גמר מושלם.
 מוגנים: העתקת המוגנים והתקנתם מחדש במיקומים לפי תכנית כולל חיבורים לחשמל, גז וניקיון -עד גמר מושלם.

כל מידות הבניה הנתונות מתייחסות לגובה הרצפה יש לקרוא תוכנית זו יחד עם תוכניות ספרינקלרים, אינסטלציה, חשמל, מיוגז אירד
 יש להתאים את התכנית לתשתית התקרה הקיימת במידה ולא צוין אחרת, מרחק רכיב ראשון מקצה קיר יש לתאם מיקום שנאים ע"פ גופי התאורה שייבחרו עם מיקום גופי התאורה עשוי להשתנות ע"פ גופי התאורה שיבחרו כל אביזרי החשמל יהיו מתוצרת גוויס בטצ'ינו או שו"ע סימון גופים דו תכליתיים בתאום עם מתכנתת
 *על המבצע לבקר את כל המידות ועל כל טעות או אי התאמה עליו להודיע למתכנתת.
 *אין לקבוע מידות על ידי מדידה בשרטוט.
 *מהנדס ו/או יועץ אשר שמו רשום מעל שם האדריכל בתוכנית זו, נושא לבדו באחריות המקצועית והחוקית
 *המבצע לבדו נושא באחריות המקצועית והחוקית לביצוע העבודה.
 *אין לעשות כל שימוש בתכנית זו או ברעיונות הגלומים בה ללא אישור בכתב מאת המתכנתת.

תאריך	מספר	מהות השינוי

שם הגליון:
תכנית מיקום גופי תאורה ונקודות חשמל

שם הפרוייקט:
חדר מורים בית ספר יסודי - אל ואדי ג'אסר אלזרקא

למכרז	תאריך	ק.מ.	לביצוע
	14.10.2021	1: 50	

מפרט גופי תאורה:

פריט:	ספק:	תאור:	מיקום:	כמות:
a	לייט אנד דיזיין	תלוי עץ E27 3558	תלוי מעל דלפק מטבח	1
b	לייט אנד דיזיין	פרוג'קטור לבן 2233232 בתאום עם "גרין דקו"	תאורה/פוטוסינטזה כגינה וורטיקלית	4
c	לייט אנד דיזיין	פס צבירה חצוני לבן	לוקרים, מטבח	6.65 מ"א
d	לייט אנד דיזיין	ספוט לפס צבירה לבן GU 10 4268	ימוקמו בשטח 11w נורות אור חסם GU 100	12
e	לייט אנד דיזיין	שקוע שחור 2230242 12w	מעל לוח מודעות	2
f	לייט אנד דיזיין	ווג פנל 60*60 48w 2241642	אולם	12

מקרא:

מפסק חד קוטבי למהור H=90
 בית תקע H=40 אלא אם צוין אחרת בתוכנית
 בית תקע H=40 x 3
 בית תקע הרמטי - גובה ע"פ המצוין בתכנית
 שקע כח - שקע קו נפרד
 שקע תלת פאזי - גובה ע"פ המצוין בתכנית
 עמדת עבודה H=40 תחת הטיח הכוללת:
 2 שקעים
 1 מחשב
 1 טלפון

נקודת מאור בתקרת גבס עם פנדל
 גוף תאורה צמוד לתקרת גבס
 ספוט "דארק לייט" שקוע בתקרת גבס
 גוף תאורה תלוי (T-S)
 פס צבירה צמוד תקרה כולל ספוטים
 גת לד 60/60 ס"מ
 רמקול שקוע בתקרת גבס
 קו ייחוס למרכז



מיקום סופי של פרוג'קטורים ואישור גוף תאורה בתאום עם ברק מ"גרין בקו"

הונה אחת עבור גת. בסיס משותף למנורות תלכיות יש להתאים לגוף הנבחר מיקום נקודה ע"פ גת. שיתלה במרכז הדלפק מכון האולם

בנקודה זו גובה תקרה מתיישר עם גובה עליון מעל החלונות - ראה תכנית חויתות

מתוצרת חברת "צ'לון" או ש"ע תקרה מונמכת H=15


הערות:


למען הסר ספק: ההצעה של הקבלן במרכז תכלול אספקה והתקנה של כל האלמנטים, האביזרים והעבודות המתוארות ומצוינות במערכת תכנית זו.
 העבודות יכללו פינוי תכולת החדר למיקום שיקבע ע"י המפקח מטעם המועצה.
 הצעת הקבלן תכלול הכנסת כל הצנרות השונות הקיימות על הקירות עד -גמר מושלם.
 מוגנים: העתקת המוגנים והתקנתם מחדש במיקומים לפי תכנית כולל חיבורים לחשמל, גז וניקוו -עד גמר מושלם.

- * על המבצע לבקר את כל המידות ועל כל טעות או אי התאמה עליו להודיע למתכנת.
- * אין לקבוע מידות על ידי מדידה בשרטוט.
- * מהנדס ו/או יועץ אשר שמו רשום מעל שם האדריכל בתוכנית זו, נושא לבדו באחריות המקצועית והחוקית
- * המבצע לבדו נושא באחריות המקצועית והחוקית לביצוע העבודה.
- * אין לעשות כל שימוש בתכנית זו או ברעיונות הגלומים בה ללא אישור בכתב מאת המתכנת.


תאריך	מספר	מהות השינוי

לעיון	שם הגליון:		
	תכנית מתחמי ריצוף		
למכרז	שם הפרוייקט:		
	חדר מורים בית ספר יסודי - אל ואדי ישוב: ג'אסר אלזרקא		
לביצוע	מס' גליון	תאריך	ק.מ.
	4	14.10.2021	1: 50

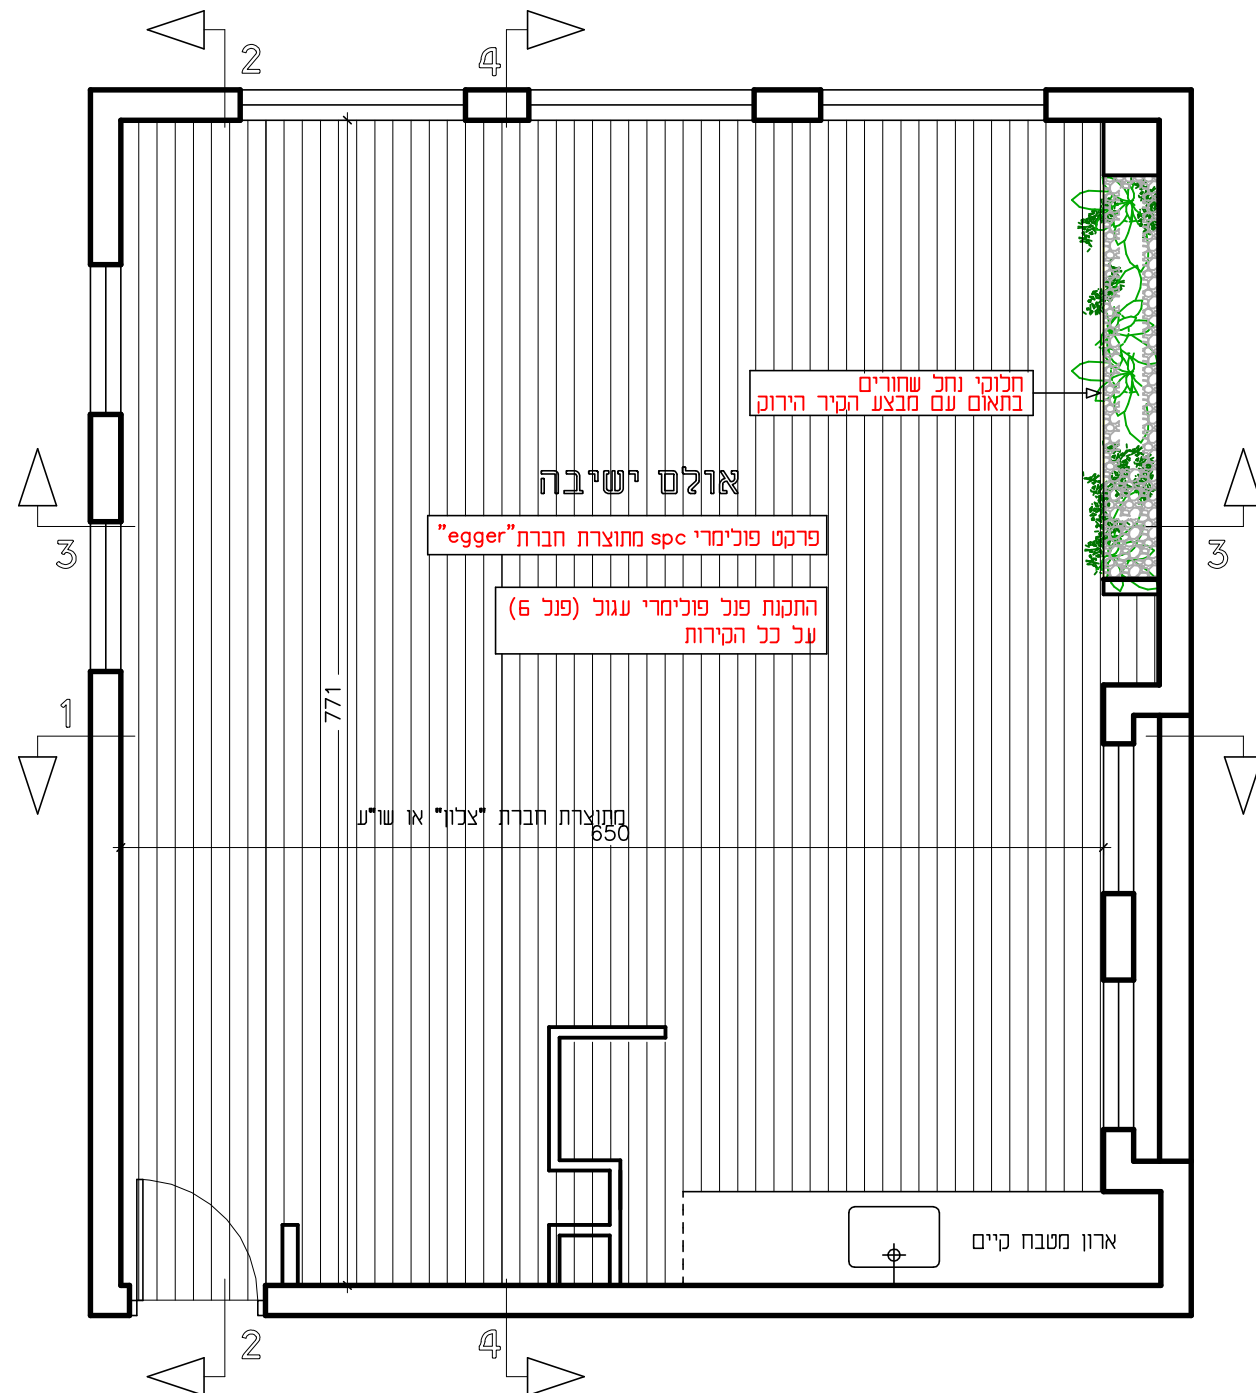


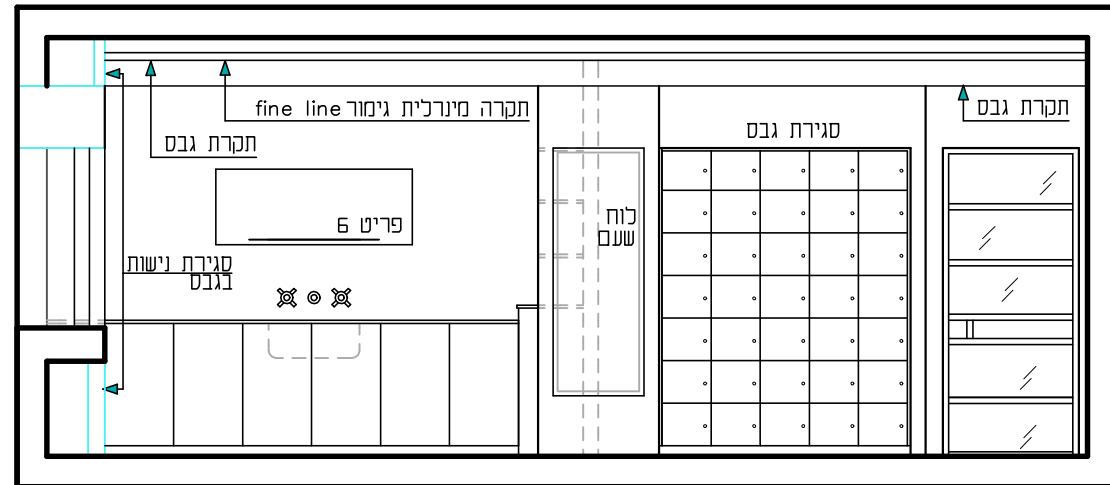


חזית חתך 1

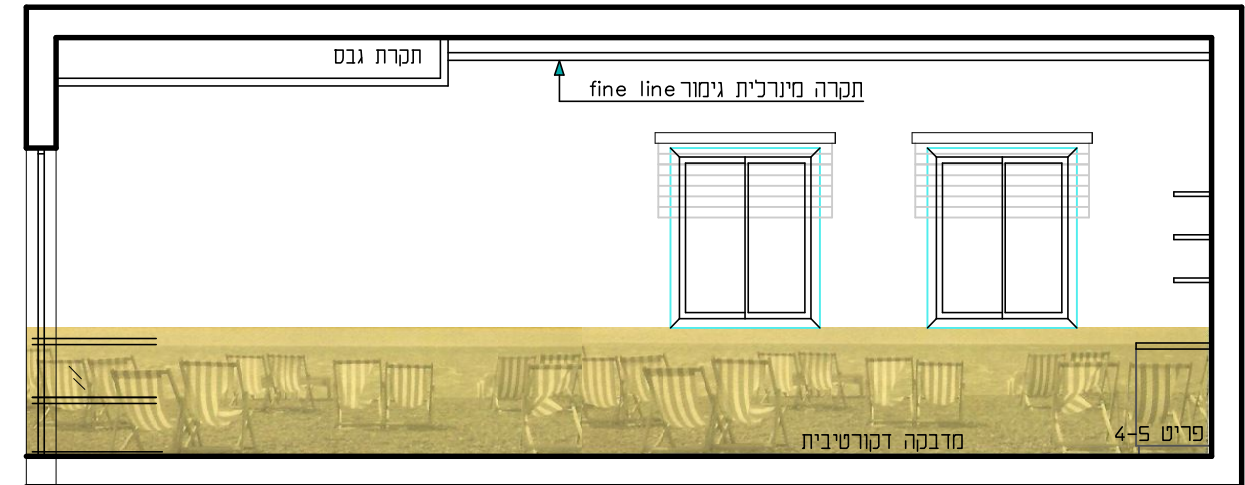

חזית חתך 2

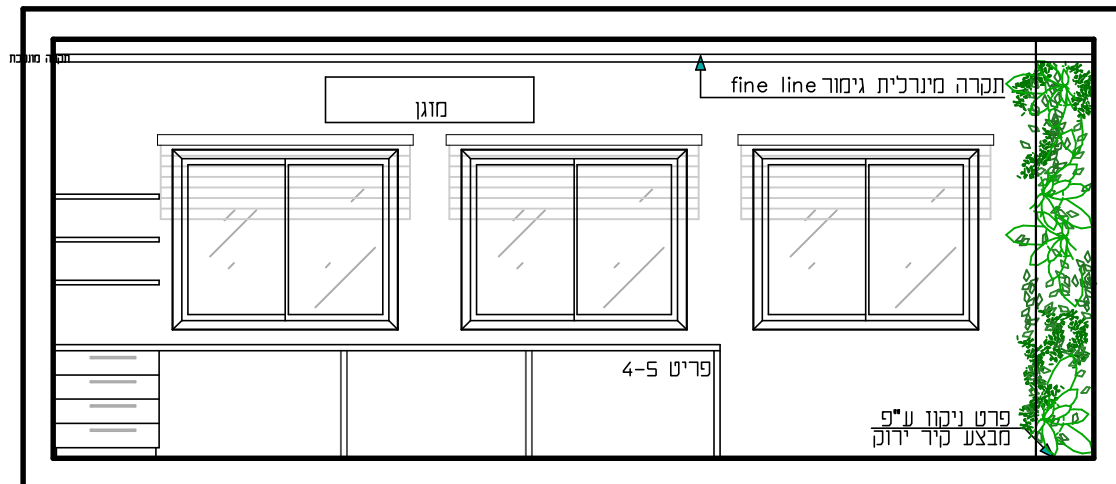

חזית חתך 3

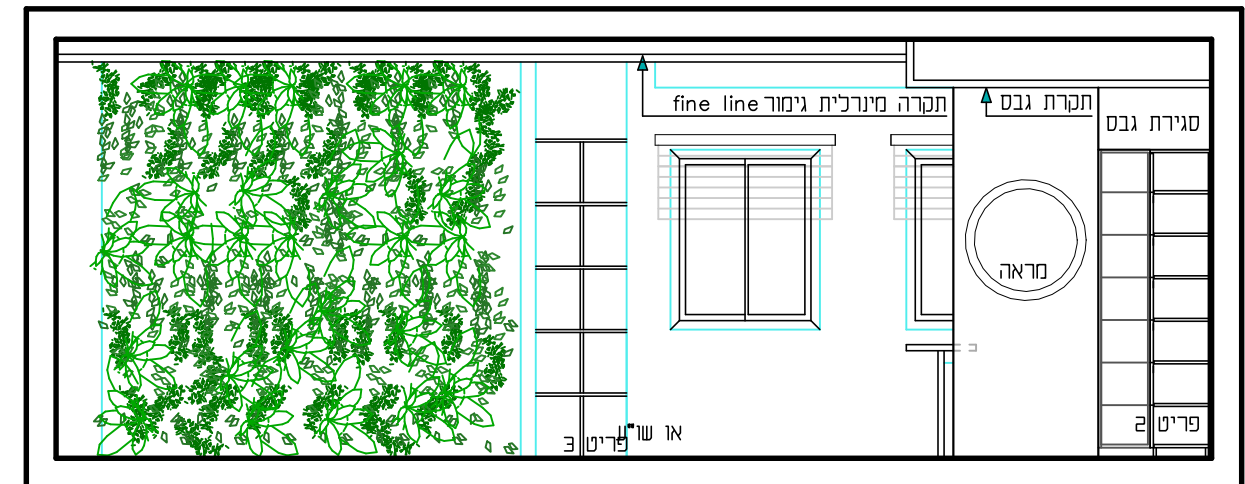

חזית חתך 4

קנ"מ: 1:50

אדריכלית מיכל שיון, שותפה | נייד: 054-4944907 | מייל: mshain@mandm.co.il
אדריכלית מיכל סרנוף, שותפה | נייד: 054-9423130 | מייל: mserncff@mandm.co.il
כתובת: קדושי יאסי 2, חיפה



המבצע אחראי למדידות, לבדיקתן והתאמתן במקום.
על אי התאמה במידות יש להודיע מיד למתכנן בטרם ביצוע.
התכנית היא רכושו הבלעדי של המתכנן ואין להשתמש בה ללא רשותו.

תאריך	מספר	מהות השינוי

הערות:

לעיון



למכרז



לביצוע



שם הגליון: חזית/חתך

שם הפרויקט: **חדר מורים**
בית ספר יסודי-אל ואדי
ב'אסר אלזרקא
ישוב:




מס' גליון

ק.מ.

תאריך

14.10.2021

5

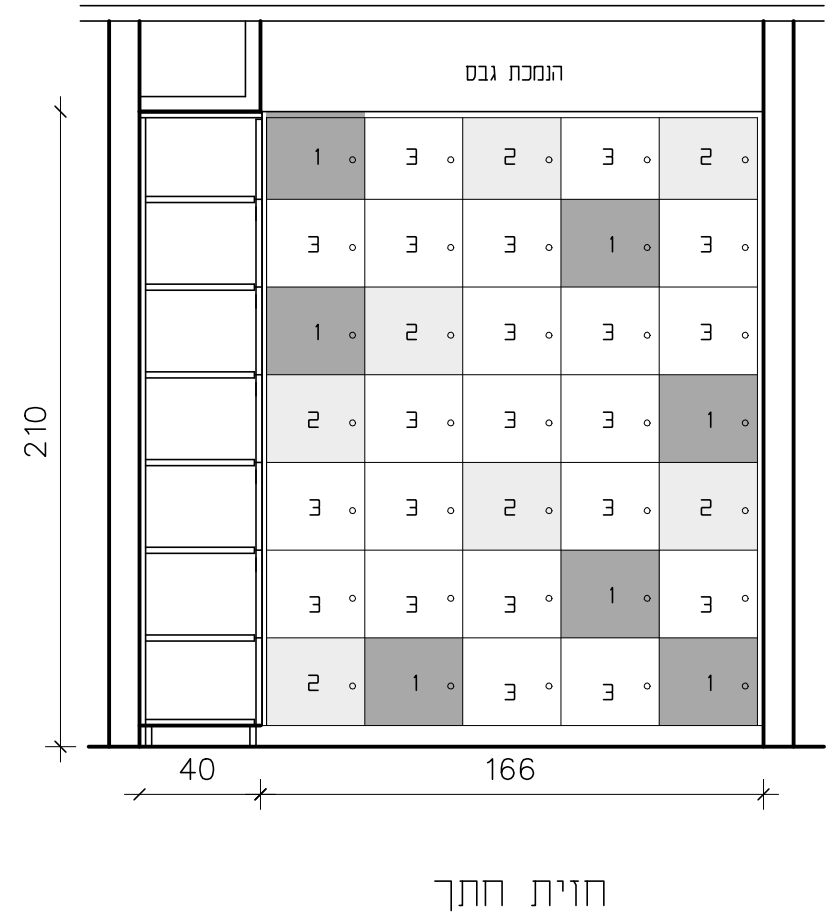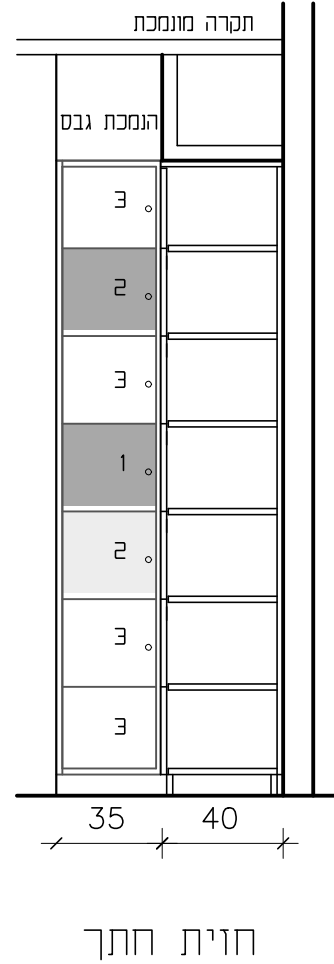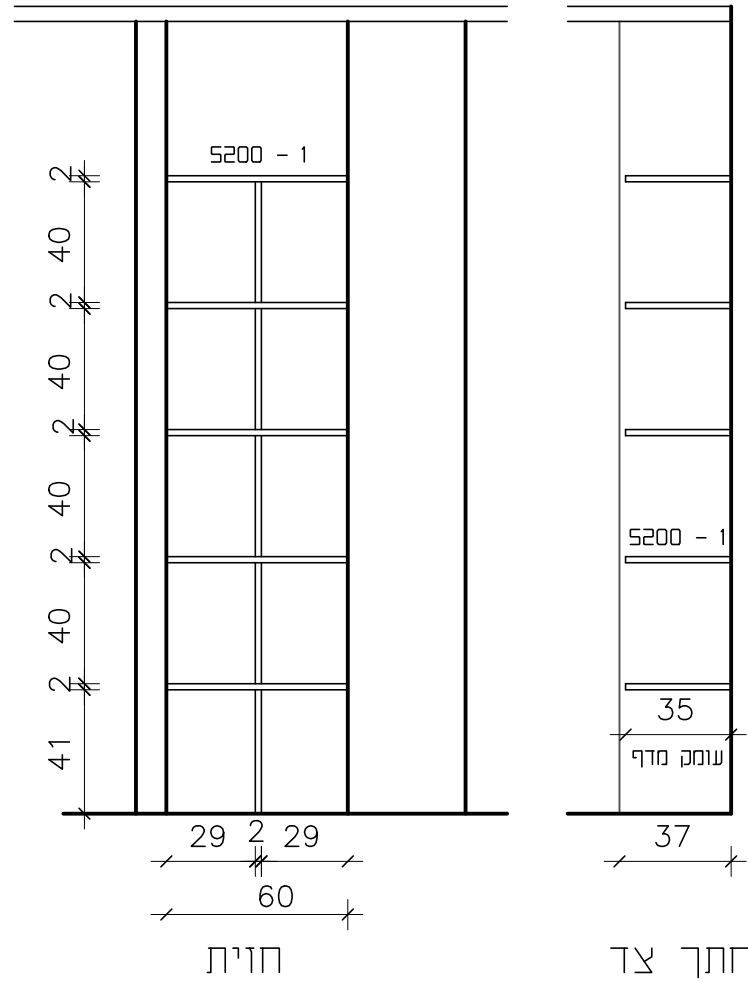

מדפים בנישה

3

ארון לוקרים

2

ארון לוקרים

1

מפרט:

*גוף ארון לוקרים/ מדפים פתוחים - סנדוויץ בציפוי פורמיקה דגמים: 5200 3400 3284 סאפ פנים ארון לוקרים - 3400 סאפ סוקל ומסגרות פורמיקה - דגם 3400 סאפ כולל מנעולים ללוקרים *קלפה מטבח - גוף - דגם: 3160 דלת: דגם 3284 סאפ *דלפק מטבח - סנדוויץ בציפוי פורמיקה - דגם 1388 c *מדפים בנישה - סנדוויץ בציפוי פורמיקה - דגם 5200 *שולחן עבודה ומדפים - סנדוויץ בציפוי פורמיקה - דגם 3160 **ככל הפורמיקות מתוצרת חברת מזונית כולל קנט תואם!

מקרא צבעים פורמיקה:

	5200 - 1
	3284 - 2
	3400 - 3
	3160 - 4
	1388 - 5

תיכון מקיף ג'אסר אלזרקא

פריטי נגרות עקרוניים - גליון 1

קנ"ת: 1:25



תאריך: 14-10-2021

מס' פריט: 1, 2, 3

אדריכלית מיכל שיין, שותפה | נייד: 054-4944907 | מייל: mshair@mandm.co.il
אדריכלית מיכל סרנוף, שותפה | נייד: 054-9423130 | מייל: msernoff@mandm.co.il

כתובת: קרושי יאכי 2, חיפה

SHAIN SERNOFF
יוזמות והקמת פרויקטים בט"מ

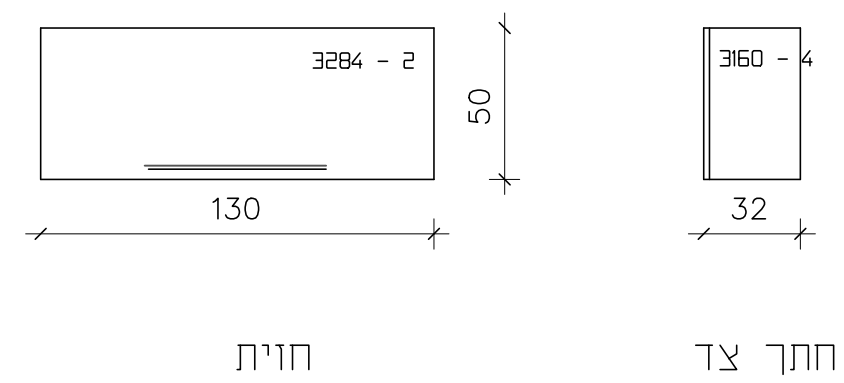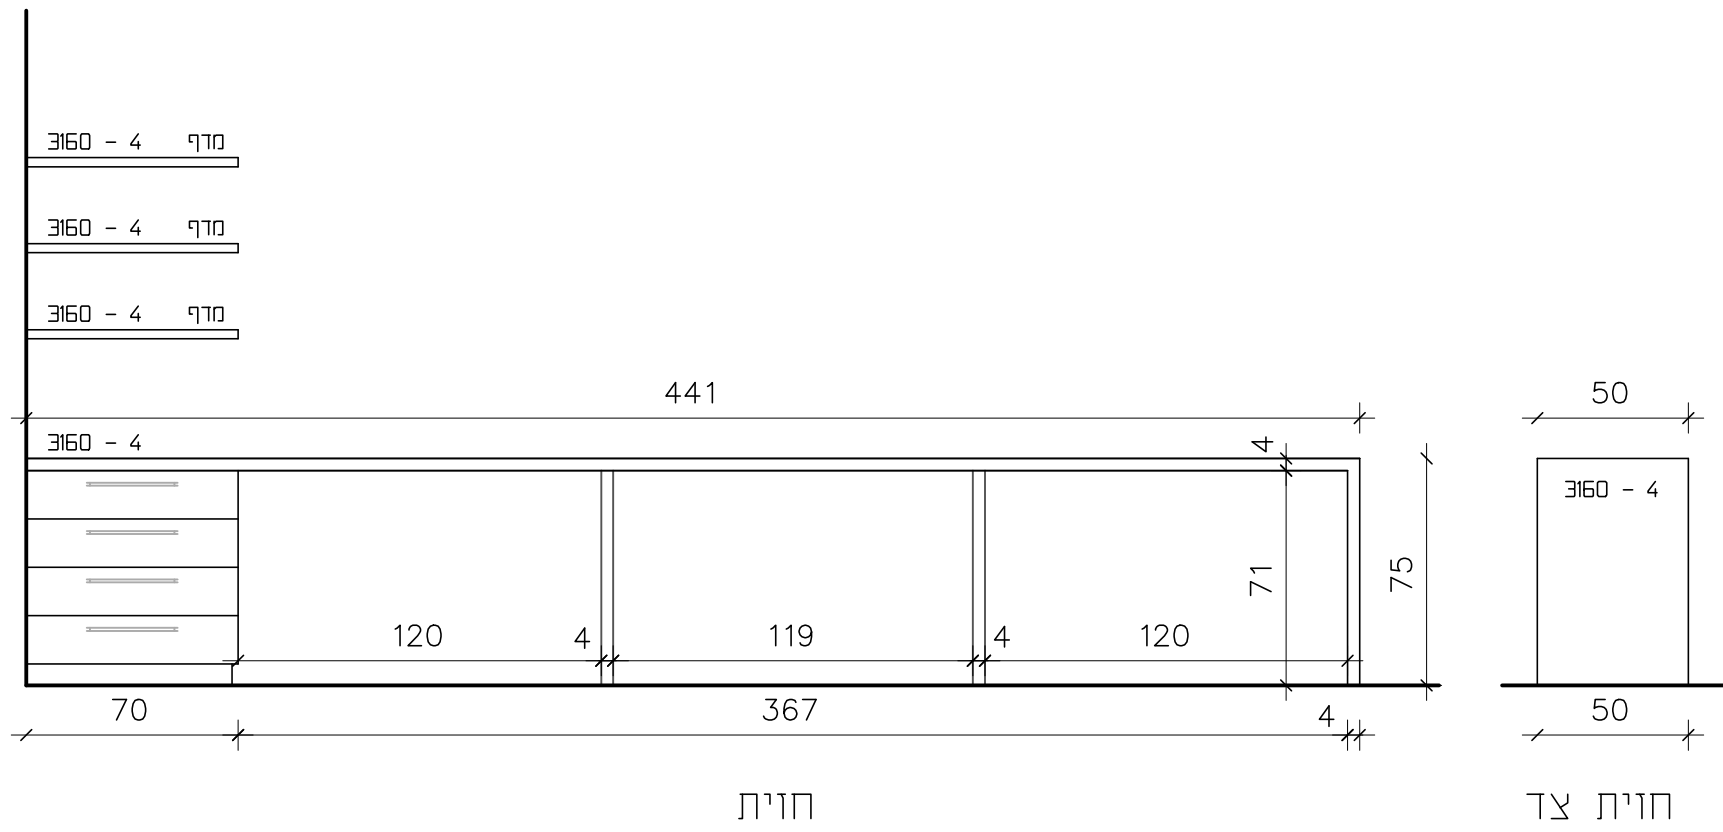


חזית עמדת מחשבים

4

קלפה - מטבח

6

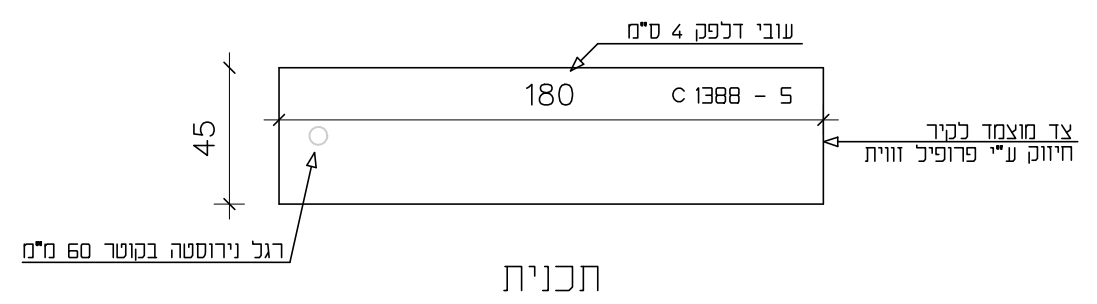

משטח עבודה - עמדת מחשבים

5

דלפק - מטבח

7

מפרט:

*גוף ארון לוקרים/ מדפים פתוחים-סנדוויץ בציפוי פורמיקה דגמים: 3284 3400 5200 סאפ פנים ארון לוקרים- 3400 סאפ סוקל ומסגרות פורמיקה- דגם 3400 סאפ כולל מנעולים ללוקרים

*קלפה מטבח- גוף- דגם: 3160 זלית: דגם 3284 סאפ

*דלפק מטבח-סנדוויץ בציפוי פורמיקה- דגם c 1388

*מדפים בנישה- סנדוויץ בציפוי פורמיקה/ מלמין- דגם 5200

*שולחן עבודה ומדפים- סנדוויץ בציפוי פורמיקה/ מלמין- דגם 3160 (מידות מדף: 70/25 עובי 30 מ"מ)

**ככל הפורמיקות מתוצרת חברת מזונית כולל קנט תואם

מקרא צבעים פורמיקה:	
	5200 - 1
	3284 - 2
	3400 - 3
	3160 - 4
	c 1388 - 5

תיכון מקיף ג'אסר אלזרקא פריטי נגרות עקרוניים - גליון 2

מס' פריט: 4, 5, 6, 7 | תאריך: 14-10-2021 | קנ"מ: 1:25

אדריכלית מיכל שיון, שותפה | נייד: 054-4944907 | מייל: mshair@mandm.co.il
 אדריכלית מיכל סרנוף, שותפה | נייד: 054-9423130 | מייל: msernoff@mandm.co.il
 כתובת: קדושי יאסי 2, חיפה



יישום קיר ירוק הידרופוני - תיאור כללי

נקודות כלליות:

- פלטפורמת השתילה בה אנו משתמשים הינה פלטפורמה הידרופונית קלת משקל - עד 25 ק"ג למ"ר כאשר הצמחים בוגרים.
- אין צורך בטיפול מיוחד לבניין לפני התקנת הגינה הוורטיקלית בכל מה שנוגע לאיטום.
- כל החומרים בהם אנו משתמשים לבניית הפלטפורמת שתילה הינם חומרים עמידים למים למשך שנים ארוכות כגון - אלומיניום, פלטות PVC ובדים מיוחדים בעלי סינון UV.

שלבים:

על גבי פלטות PVC פורסים כמה שכבות של בד (בד מיוחד לגידול צמחים על קיר ירוק הידרופוני אשר אנו מייבאים).

בין שכבות הבד פורסים קווי השקיה עם טפטפות מווסתות לחץ של נטפים (מספר קווי ההשקיה משתנה לפי גובה הפרויקט) המופעלים אוטומטית על ידי מחשב השקיה.

בתחתית הגינה מתקינים מרזב אלומיניום להובלת הנקז.

לאחר שהפלטפורמה מוכנה ומערכת ההשקיה עובדת מתחילים בשלב השתילה.

שותלים את השתילים במרווחים של 30 - 45 למ"ר (תלוי בסוג הצמח) בין שכבות הבד, ללא אדמה או חומר מצע.

ההזנה של הצמח מתבצעת על ידי מדשנת חשמלית המחוברת למחשב ההשקיה (כמו כן מותקן בראש המערכת מז"ח העומד בכל התקנים). המדשנת מזינה את הגינה בדשן איכותי המותאם לקירות ירוקים הידרופוניים (דשן המורכב ממיקרו ומאקרו אלמנטים ביחס אשר מותאם אישית לפי דרישה, של אגרונום גרין גקו, מחברת הדשנים כיל).

תדירות ההשקיה ויחס הדישון משתנה לפי פרמטרים כגון גיל הצמחים בגינה, עונות השנה, סוגי הצמחים המיושמים בקיר הירוק וכו'.

אוכל לפרט עוד על השיטה ולענות על שאלות במידת הצורך בפגישה אישית.

ברק

חברת גרין גקו בע"מ

חברת גרין גקו הינה חברה המתמחה בתכנון, הקמה ואחזקה של קירות ירוקים.

לאחר למעלה מ 250 פרויקטים גמורים משנת 2004 בארץ ובעולם, החברה רכשה ניסיון רב בתחום הקירות הירוקים.

בעשור הראשון לפעילותה של החברה, חברת גרין גקו הקימה קירות ירוקים בשיטה הישנה של קופסאות חומר מצע שתולות ותלייה על פאנלים, שיטה שייצרה בעיות של המלחת שורשים וקושי אחזקתי לאורך זמן, קושי שדחף את החברה להתפתח ולמצוא פתרון ארוך טווח בכדי שהפרויקטים של החברה ייראו מצוין לאורך שנים רבות.

משנת 2014 החברה בונה קירות ירוקים בשיטה הידרופונית, השיטה המתקדמת ביותר ומיושמת על ידי החברות המובילות בעולם כגון – Paisajismo Urbano הספרדית ו Patrick Blanc הצרפתי - ממציא הקירות הירוקים.

את עיצוב הפרויקטים, החברה מבצעת ביחד עם הלקוח תוך כדי שמירה על פרמטרים חשובים כגון תנאי מזג האוויר במיקום הפרויקט, תנאי תאורה, איכות מים, ובחירה נכונה של צמחים וכל זאת בליווי צמוד של אגרונום עם ניסיון של למעלה מארבעים שנים בצמחים ומערכות השקייה.

לחברה לקוחות מרוצים בקרב חברות מובילות, לקוחות פרטיים, יזמים, ועיריות.

ניתן לראות חלק מהעבודות שלנו בלינק -
<https://www.greengecko.co.il/gallery>

הצעת מחיר לקיר ירוק

תאריך: 21/07/2021

לכבוד: אורלי

פרטים על הפרויקט:

קיר ירוק INDOOR בשטח כולל של כ – 8 מ"ר, בית ספר, ג'אסר א זרקא

המחיר כולל:

- הקמת פלטפורמות שתילה הידרופוניות
- מערכות השקייה אוטומטית לפי דרישת הפרויקט
- מערכות דישון אוטומטית לפי דרישת הפרויקט
- מירזוב אלומיניום להובלת הנקז
- צמחים המתאימים למיקום הפרויקט
- עיצוב הקירות ושתילה
- חודש אחזקה מסיום השתילה

האחזקה החודשית כוללת:

- הגעה לשני ביקורים במקום
- עבודות שוטפות כגון גיזום וניקוי עלים יבשים
- כיוול מערכת ההשקיה לפי עונות השנה
- מילוי חודשי של מיכל הדשן
- מעקב אחרי מזיקים והדברה במקרה הצורך
- השלמת צמחים בודדים שנפגעו או שלא נקלטו כראוי
- הכנת הגינה הוורטיקלית לפני כל עונה
- שמירה על תצוגה ויזואלית מרשימה של הקיר
- זמינות טלפונית לפתרון בעיות מידיות
- פתרון בעיות שדורשות הגעה וטיפול מידי - ללא תוספת תשלום
- אם תידרש עבודה נוספת מעבר לאחזקה חודשית רגילה, המחיר יקבע לפי הצעת מחיר פרטנית אשר תאושר על ידי המזמין מראש.

הצעת מחיר לקיר ירוק

תנאי תשלום:

50% בתחילת העבודה

50% בגמר השתילה

מחיר ההצעה להקמת הגינה הוורטיקלית הינו 18,000 ₪ בתוספת מע"מ כחוק.

מחיר ההצעה תחזוקה חודשית הינו 600 ₪ לחודש בתוספת מע"מ כחוק.

חשוב לציין:

- יש אחריות על הצמחים כל עוד חברת גרין גקו מבצעת את התחזוקה השוטפת למעט מקרים שלא בשליטתה כגון – נזקי מזג אוויר (שלג, ברד וכו'), פגיעה בתשתיות וכיוצא בזה.

בנוסף:

- אין צורך בטיפול מיוחד לבניין לפני התקנת הגינה הוורטיקלית בכל מה שנוגע לאיטום.
- כל החומרים בהם אנו משתמשים לבניית הפלטפורמת שתילה הינם חומרים עמידים למים למשך שנים ארוכות כגון – אלומיניום, פי וי סי מוקצף ובדים מיוחדים בעלי סינון UV.
- ניתן לראות את העבודות שלנו בגלריה שבאתר האינטרנט <https://www.greengecko.co.il/gallery>
- במקרה ויש צורך בתאורה, הצעת מחיר תינתן בנפרד. אם יוחלט לבצע את התאורה עם קבלן מטעם הלקוח גרין גקו תהיה זמינה לטובתו לצורך ייעוץ ופיקוח לצרכים של הקיר.
- תחילת העבודה מותנת בתאום פגישה במקום הגינה הוורטיקלית עם אנשי המקצוע המתאימים מטעמכם לצורך התאמה מדויקת של התשתיות כגון שלד, ניקוז, נקודת מים, חשמל וכו' וקבלת אישורים או היתרים מתאימים במידת הצורך.
- המחיר הנקוב בהצעה זו מתייחס אך ורק לפרטי העבודה המפורטים בהצעה ולא מעבר לכך. כל הוצאות אחזקת אתר העבודה לרבות, חשמל, מים, אבטחה, ביטוח, ניקיון ארנונה, קבלת היתרים רישיונות וכו' חלים על המזמין בלבד ובאחריותו להסדירם.
- באם האתר יהווה סכנה בטיחותית מכול סוג שהוא, העבודות באתר יוקפאו עד לטיפול מלוא ההיתרים או האישורים הנדרשים ע"י המזמין.

הערות:

- הבעלות בגינה הוורטיקלית על כל רכיביה ומרכיביה, תהיה של גרין גקו וזאת עד לפירעון סופי ומוחלט של מלוא התמורה.
- במקרה של ביטול ההתקשרות בטרם פירעון מלוא התמורה, מכל סיבה שהיא, לא יהיה המזמין רשאי לעכב בידו איזה מרכיבי הגינה הוורטיקלית ו/או איזה מכליה ו/או מטלטליה של גרין גקו.
- המזמין לא יהיה רשאי לעכב בידו איזה מהתשלומים המפורטים בהזמנה ו/או לקזז סכום כלשהו מהסכומים המפורטים בהזמנה ו/או המגיעים לגרין גקו מהמזמין, מכל סיבה שהיא.
- במקרה של איחור בתשלום העולה על 7 ימים בפירעון איזה מהתשלומים המפורטים לעיל תהיה גרין גקו רשאית להקפיא את המשך ההתקשרות עד לביצוע התשלום.
- הגינה הוורטיקלית הנה מוצר המותאם ללקוח ונבנה על פי דרישותיו הייחודיות של המזמין ולפיכך ביטול של ההזמנה, לא יזכה את המזמין בהחזר של הסכומים ששולמו לגרין גקו.
- מבלי לגרוע מכך, אם נקבעו בהזמנה תשלומים בהתאם לקצב התקדמות ביצוע העבודה (תשלום בהתאם לשלבי הביצוע השונים), אזי יוחזר למזמין התשלום בגין השלבים שטרם החל ביצועם (אם שילם עבורם), זאת בניכוי הוצאות שהוציאה גרין גקו בגין שלבי העבודה שטרם בוצעו ובניכוי פיצוי מוסכם ומוערך מראש בשיעור של 15% משווי השלבים שטרם בוצעו.
- במידה והמזמין יבקש כל שינוי בהזמנת העבודה כגון במיקומה של הגינה, מועדי ביצוע, איכותה, סוגה, טיבה, גידול או קיטון ממדיה וכו', תיבחן תוספת תשלום עבור השינויים. כל שינוי כאמור יבחן לגופו ויחייב אך ורק לאחר קבלת אישור מראש בכתב מגרין גקו.
- במקרה שננקטו כנגד המזמין הליכי פש"ר או הליכי פירוק או צו כינוס או צו עיקול או שהוכרז ע"י מערכת הבנקאית או מערכת הוצל"פ כמוגבל, גרין גקו רשאית להביא את ההתקשרות לסיומה באופן מידי בתוספת פיצוי מוסכם ומוערך מראש בשיעור של 15% בתוספת מע"מ כחוק מהסכום הכולל של ההזמנה.
- תוקף ההצעה הינה ל 30 יום ממועד הגשתה.

מבטיח להעמיד לרשותכם את השירות המקצועי ביותר

אני זמין לכל שאלה

בברכה,

שמיל ברק

גרין גקו בע"מ

050-7933135

info@greengecko.co.il