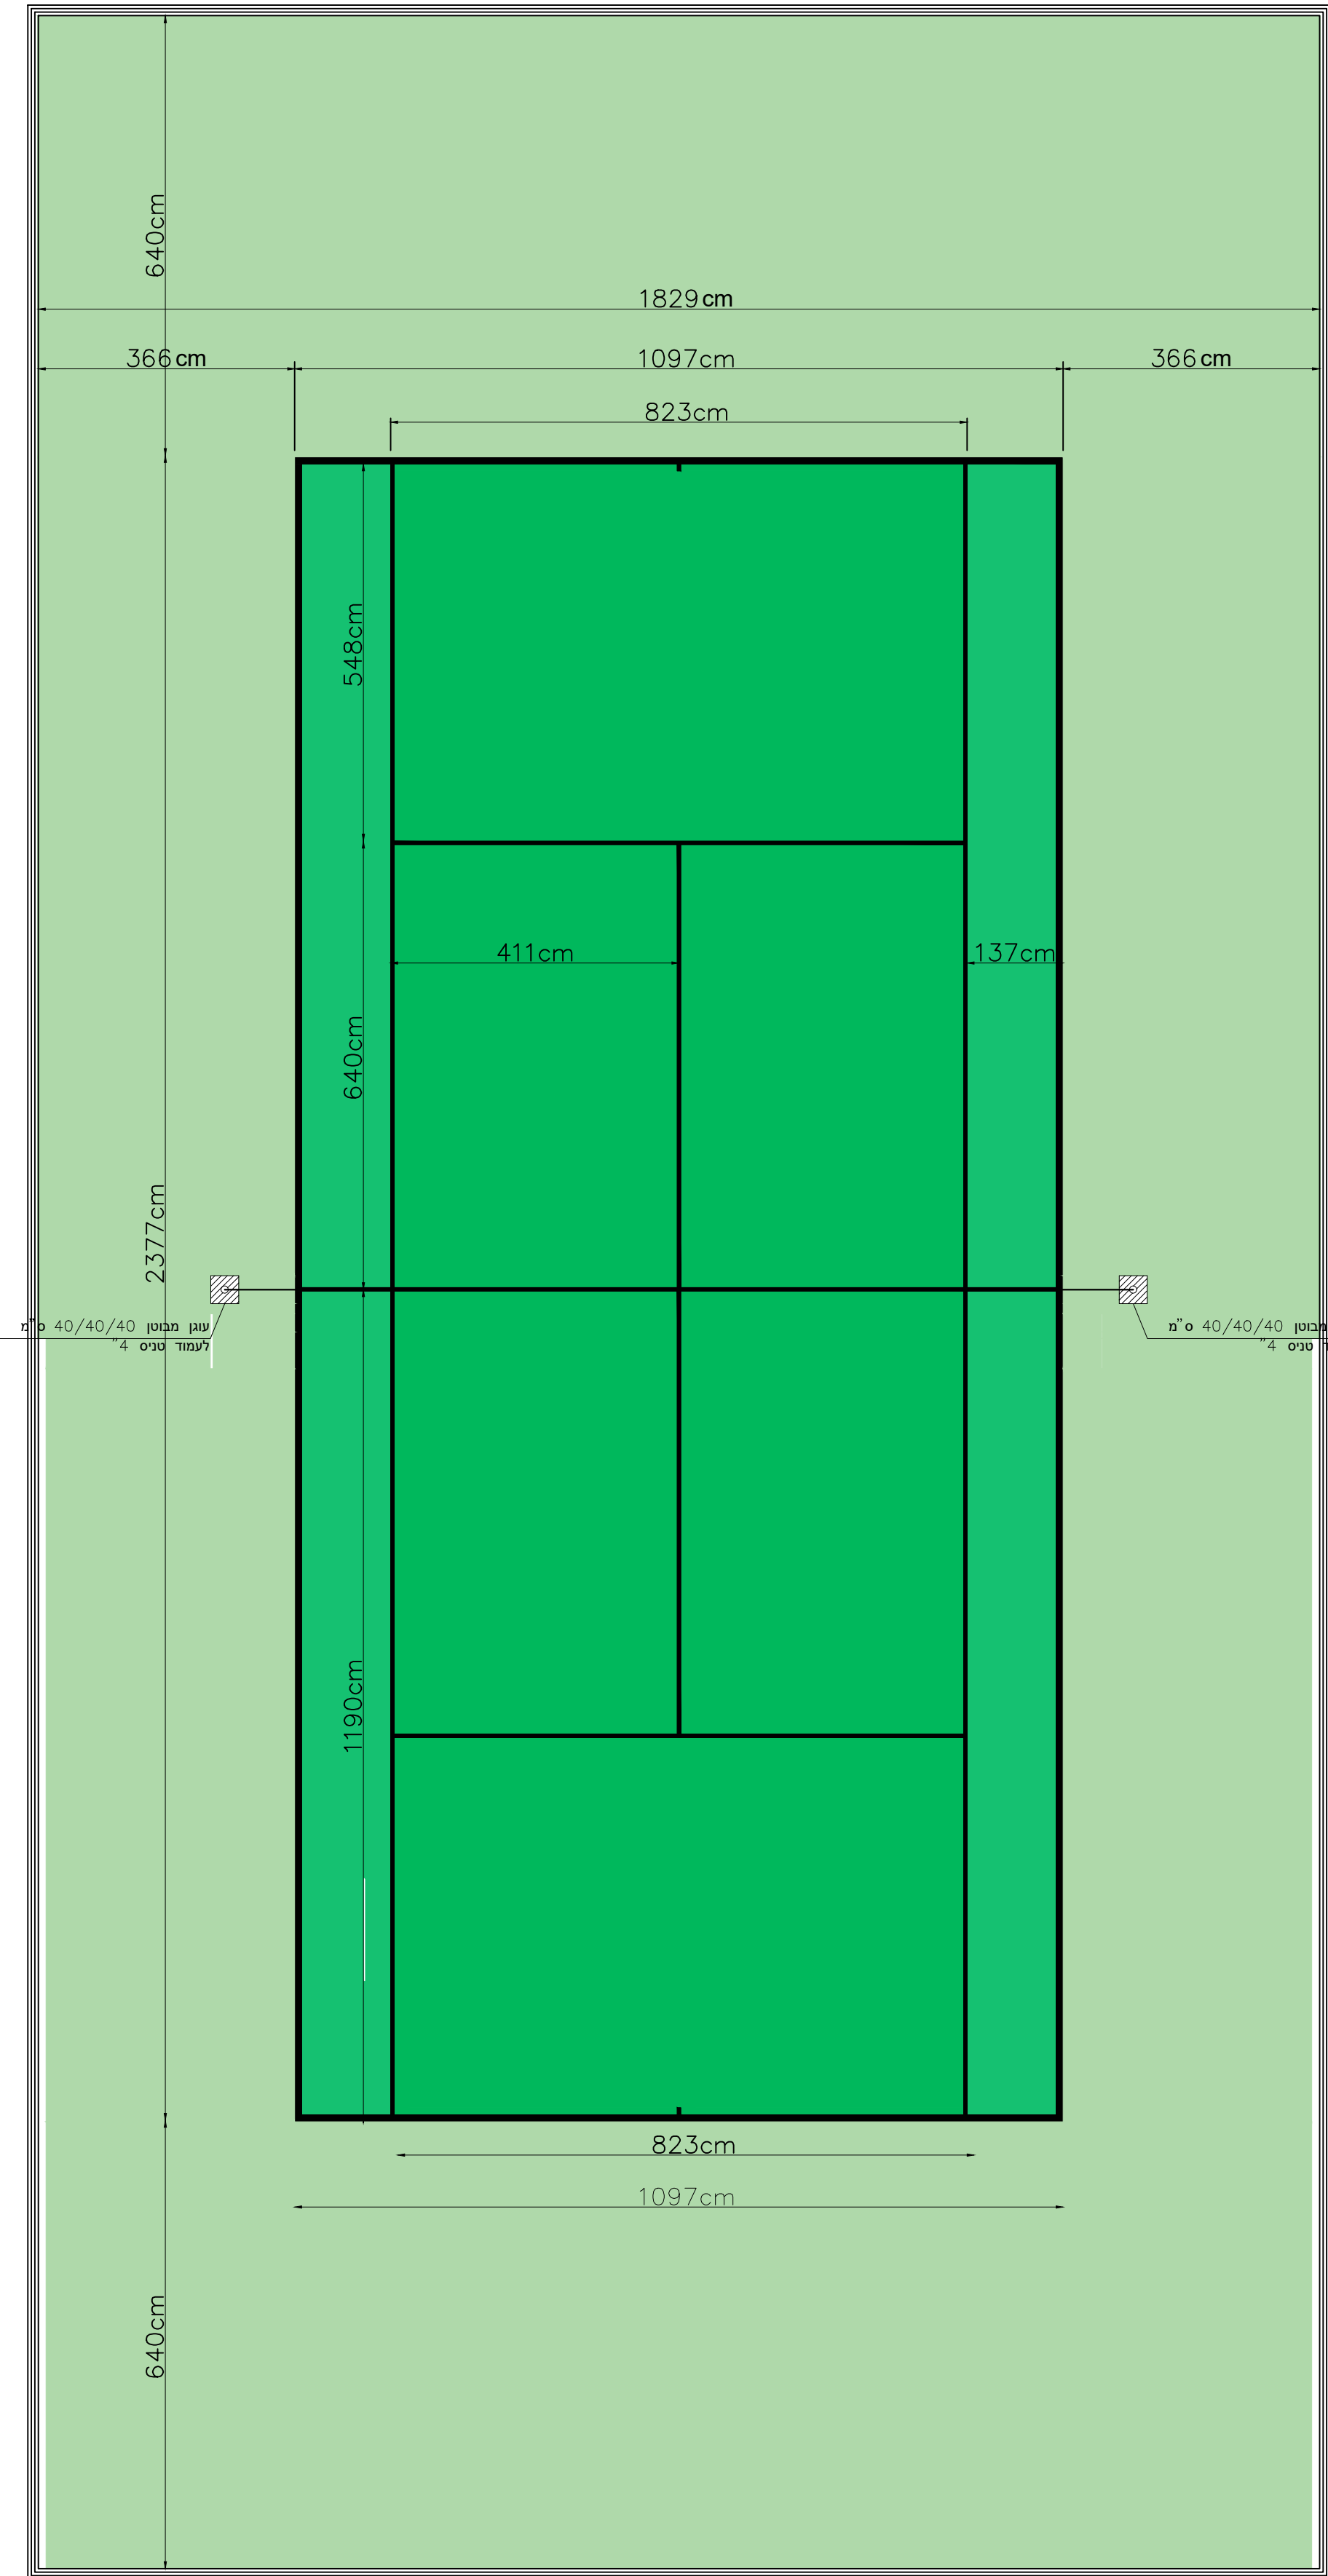


תאריך יצירת השרטוט
שם גליון
25-12-2025

מגרש טניס בודד

ארכאן אבו זרד

052-4808614

arkan.abuzarad@gmail.com

ארכאן הנדסה ופיוח

اركان الهندسة المعمارية

תכנון, רישוי, ניהול פרויקטים, מדידות
ארכאן עיסא אבו זרד