


מתקן סל TLV2012 מעוגן לריצפה בסנדל ביטחון

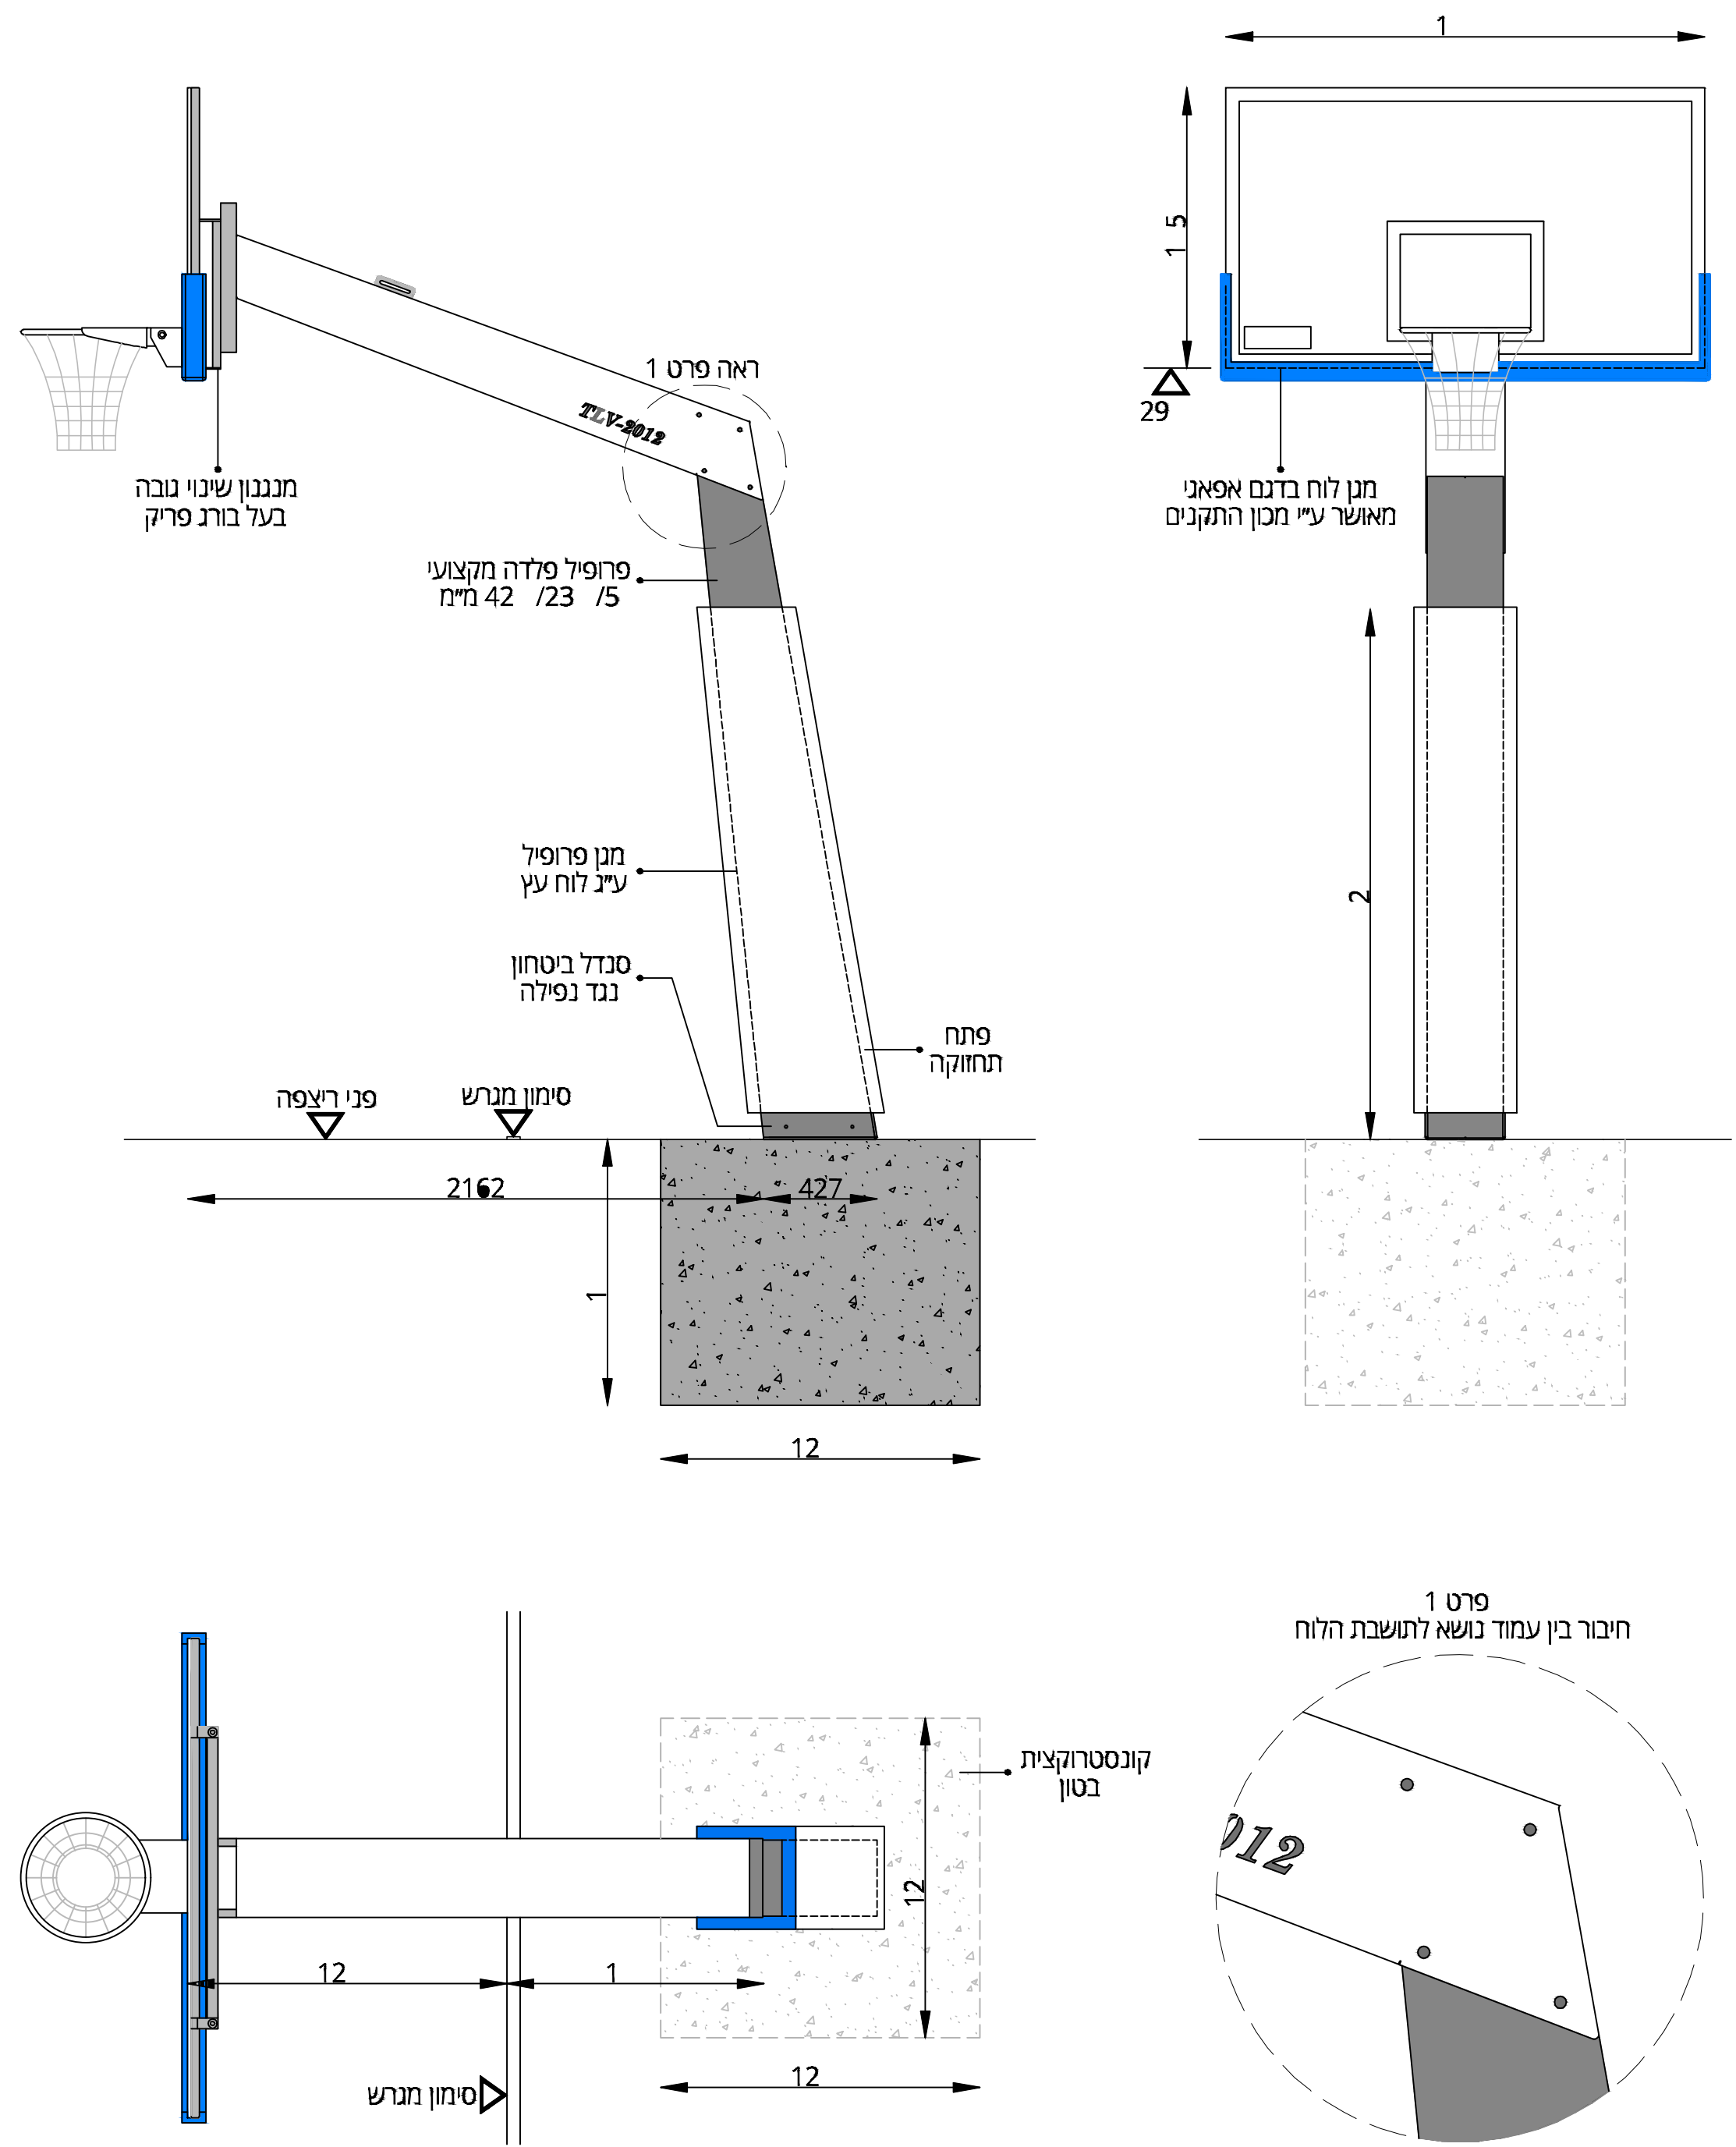

בעל בדיקה מלאה לתיי 5515 חלק 1- ציוד ספורט

ציוד כדורסל- דרישות תפקוד ובטיחות ושיטות בדיקה ממרץ 4 2

תאריך יצירת השרטוט
שם גליון
25-12-25

מתקן סל

ארכאן אבו זרד

052-4808614

arkan.abuzarad@gmail.com

ארכאן הנדסה ופיוח

اركان الهندسة المعمارية

תכנון, רישוי, ניהול פרויקטים, מדידות
ארכאן עיסא אבו זרד